




אשקלון – RAMOT

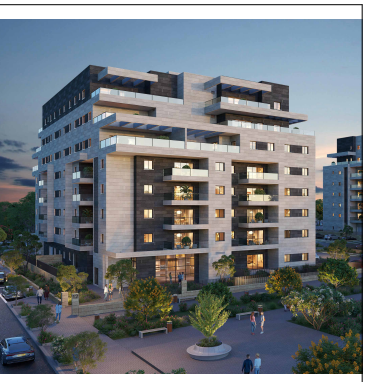

ההדמיה להתרשמות בלבד ואינה מחייבת את החברה

קומה 04-01 בניין


דירה מס' 4,8,12,16
טיפוס C חדר' 3
מרפסת/גינה 13.87מ"ר
שטח דירה 77.66מ"ר

מקרא:

	מיקום הכנה למיזוג אוויר
	מכונת כביסה ומייבש
	מתלה כביסה
	צינור איזודור למייבש
	דוד מים חמים
	ארון חשמל דירתי
	אווורד מאולץ
	מיקום מעבה מזגן
	הגבהת ריצוף בממ"ד בכ-2 ס"מ
	הנמכת ריצוף בכ-4 ס"מ
	צינור אוורוד8
	מרפסת בקומה אחרת
	יציאה למרפסת
	מיקום הכנה למדיח
	רכוש משותף

תאריך עדכון: 20/05/25

PRAGER LEVI ARCHITECTS

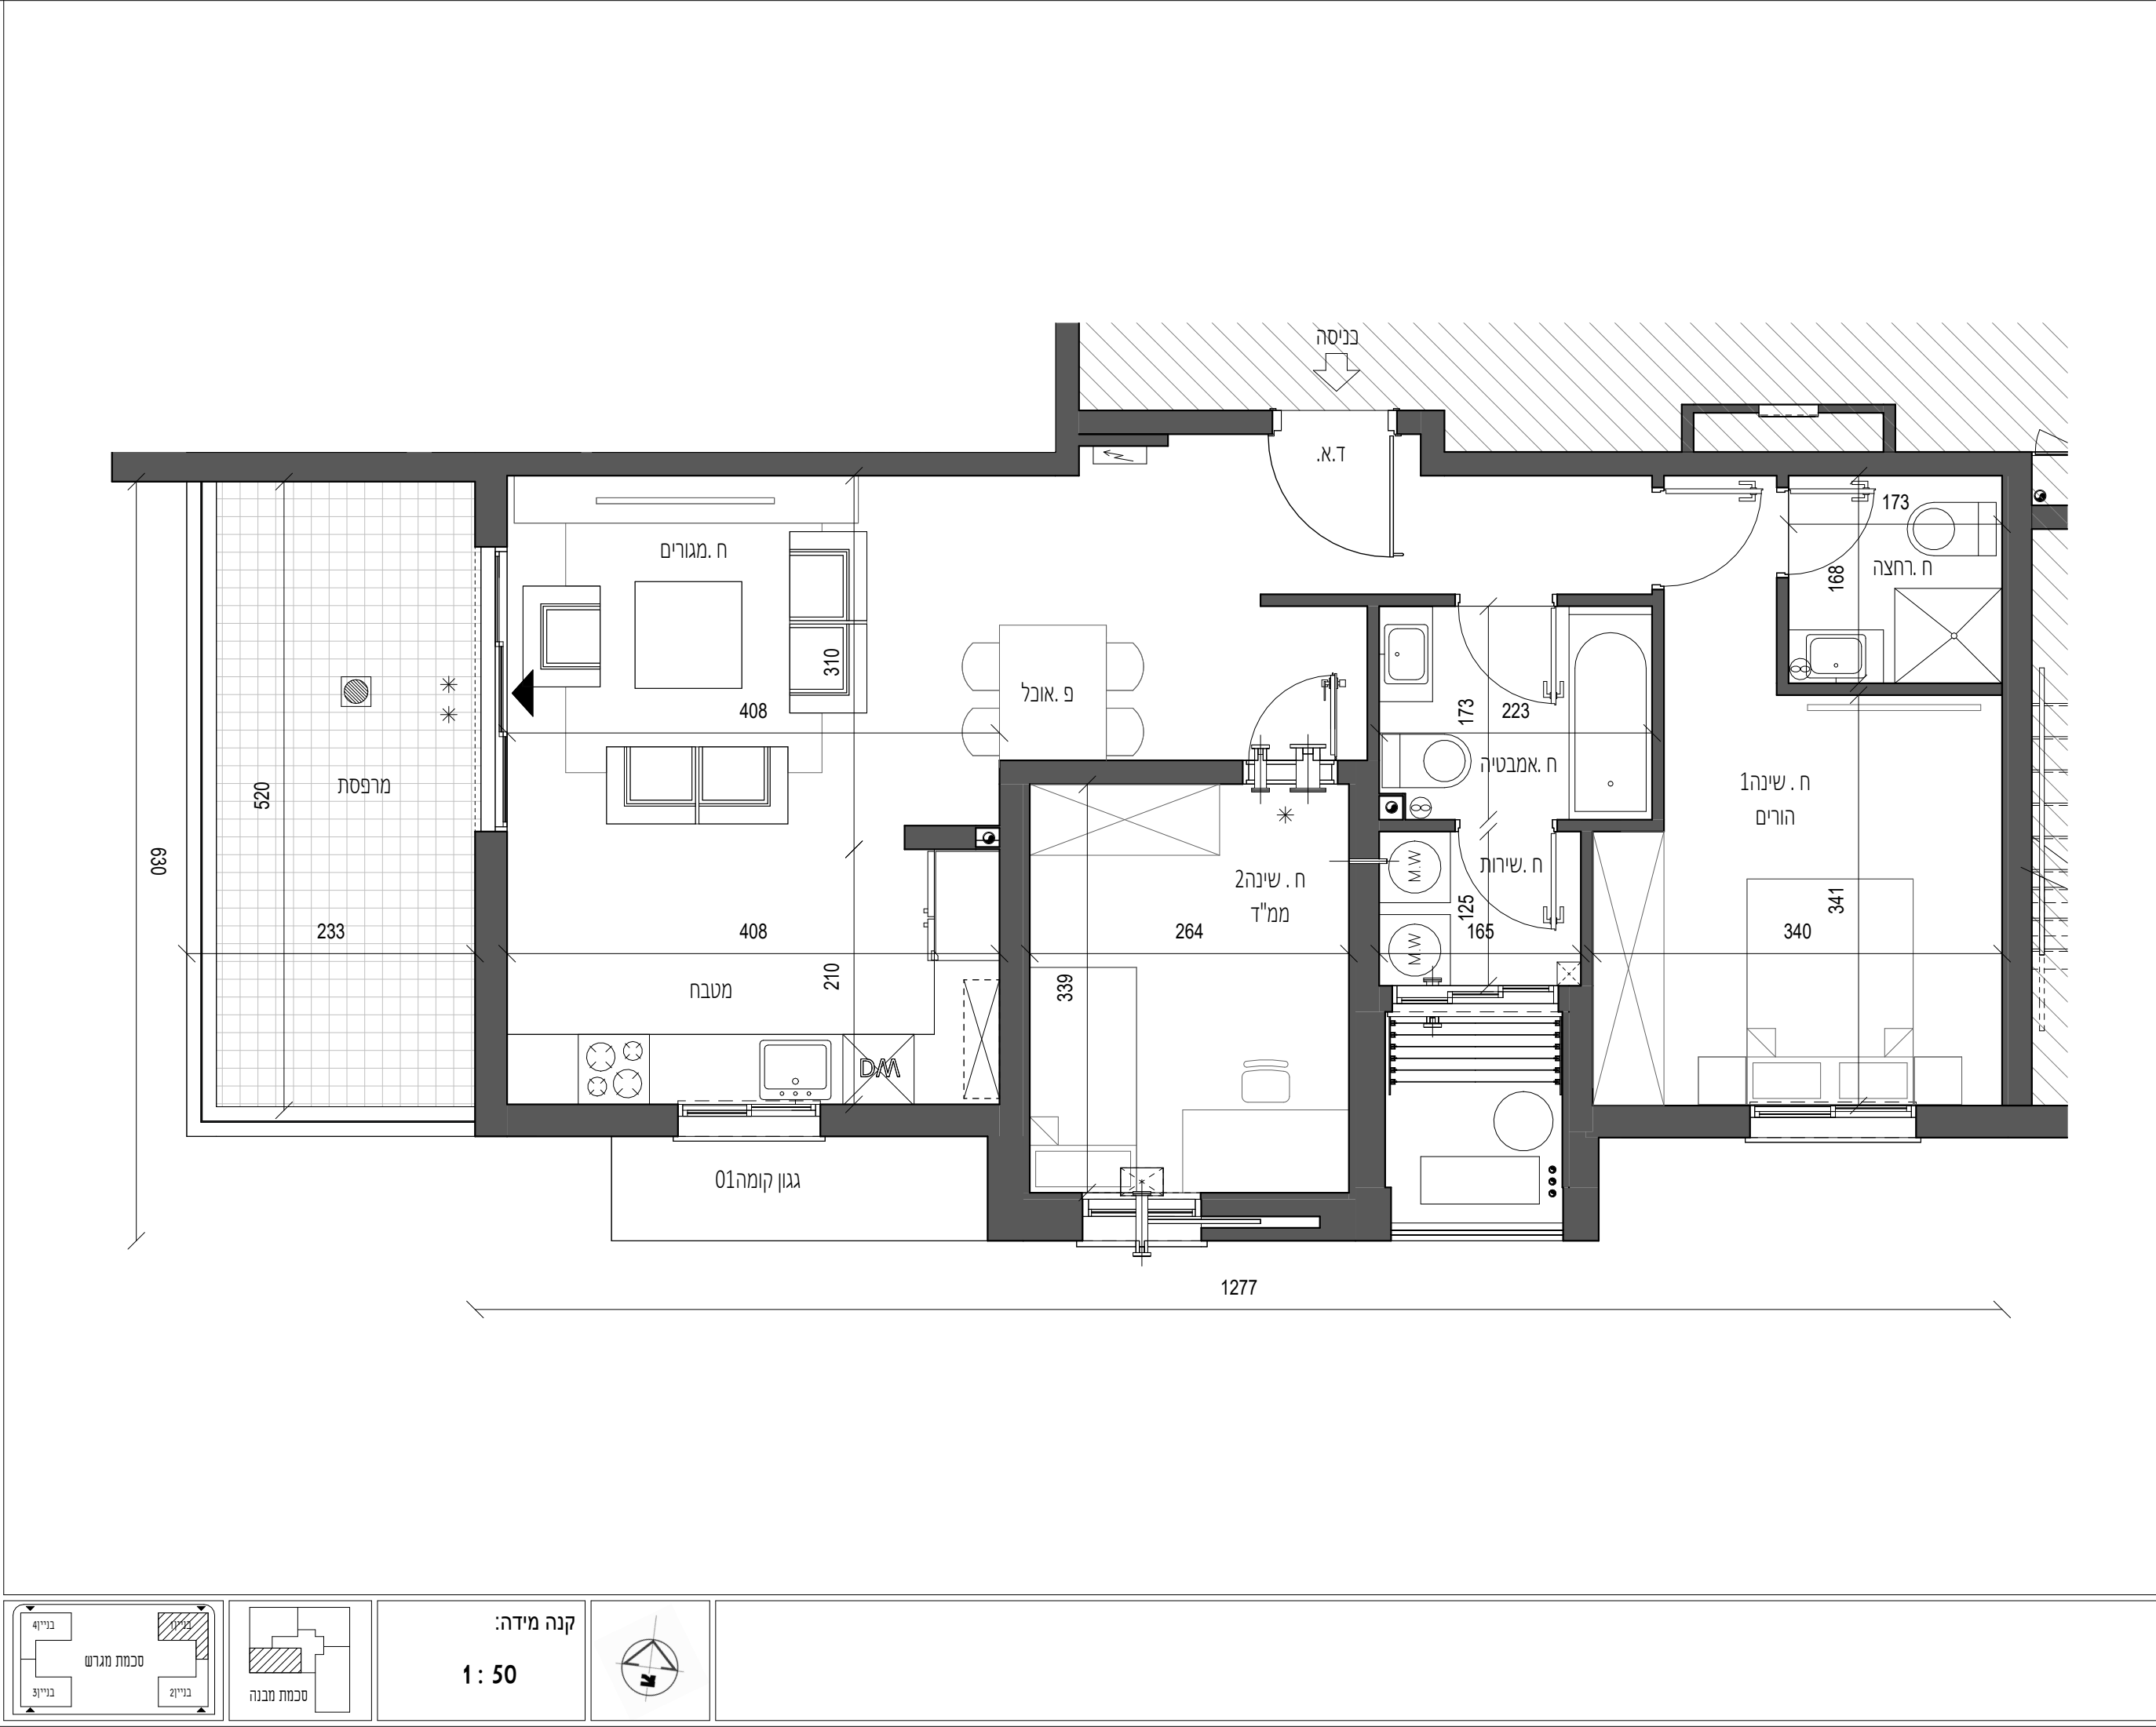


סכמת מגרש

בניין 1 בניין 2


סכמת מבנה

קנה מידה: 1 : 50

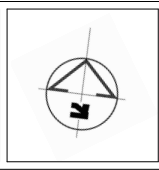




אשקלון – RAMOT

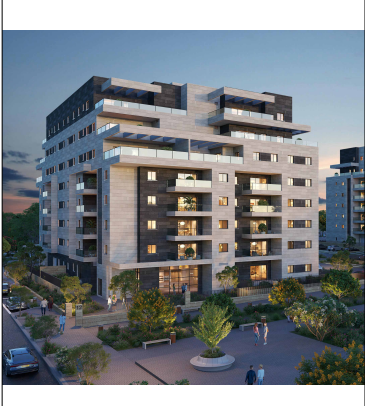

ההדמיה להתרשמות בלבד
ואינה מחייבת את החברה

קומה 04–01
בניין 1




דירה מס' 5,9,13,17
טיפוס D חד' 4
מרפסת/גינה 13.68מ"ר
שטח דירה 102.21מ"ר

 


מקרא:

- מיקום הכנה למיזוג אור
- מכונת כביסה ומייבש
- מתלה כביסה
- צינור איורודר למייבש
- דוד מים חמים
- ארון חשמל דירתי
- אווורודר מאולץ
- מיקום מעבה מזגן
- הגבהת ריצוף בממ"ד בכ-25 ס"מ
- הנמכת ריצוף בכ-40 ס"מ
- צינור אוורודר
- מרפסת בקומה אחרת
- יציאה למרפסת
- מיקום הכנה למדיח
- רכוש משותף

תאריך עדכון: 20/05/25

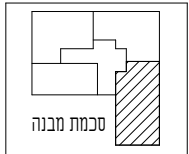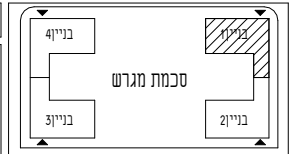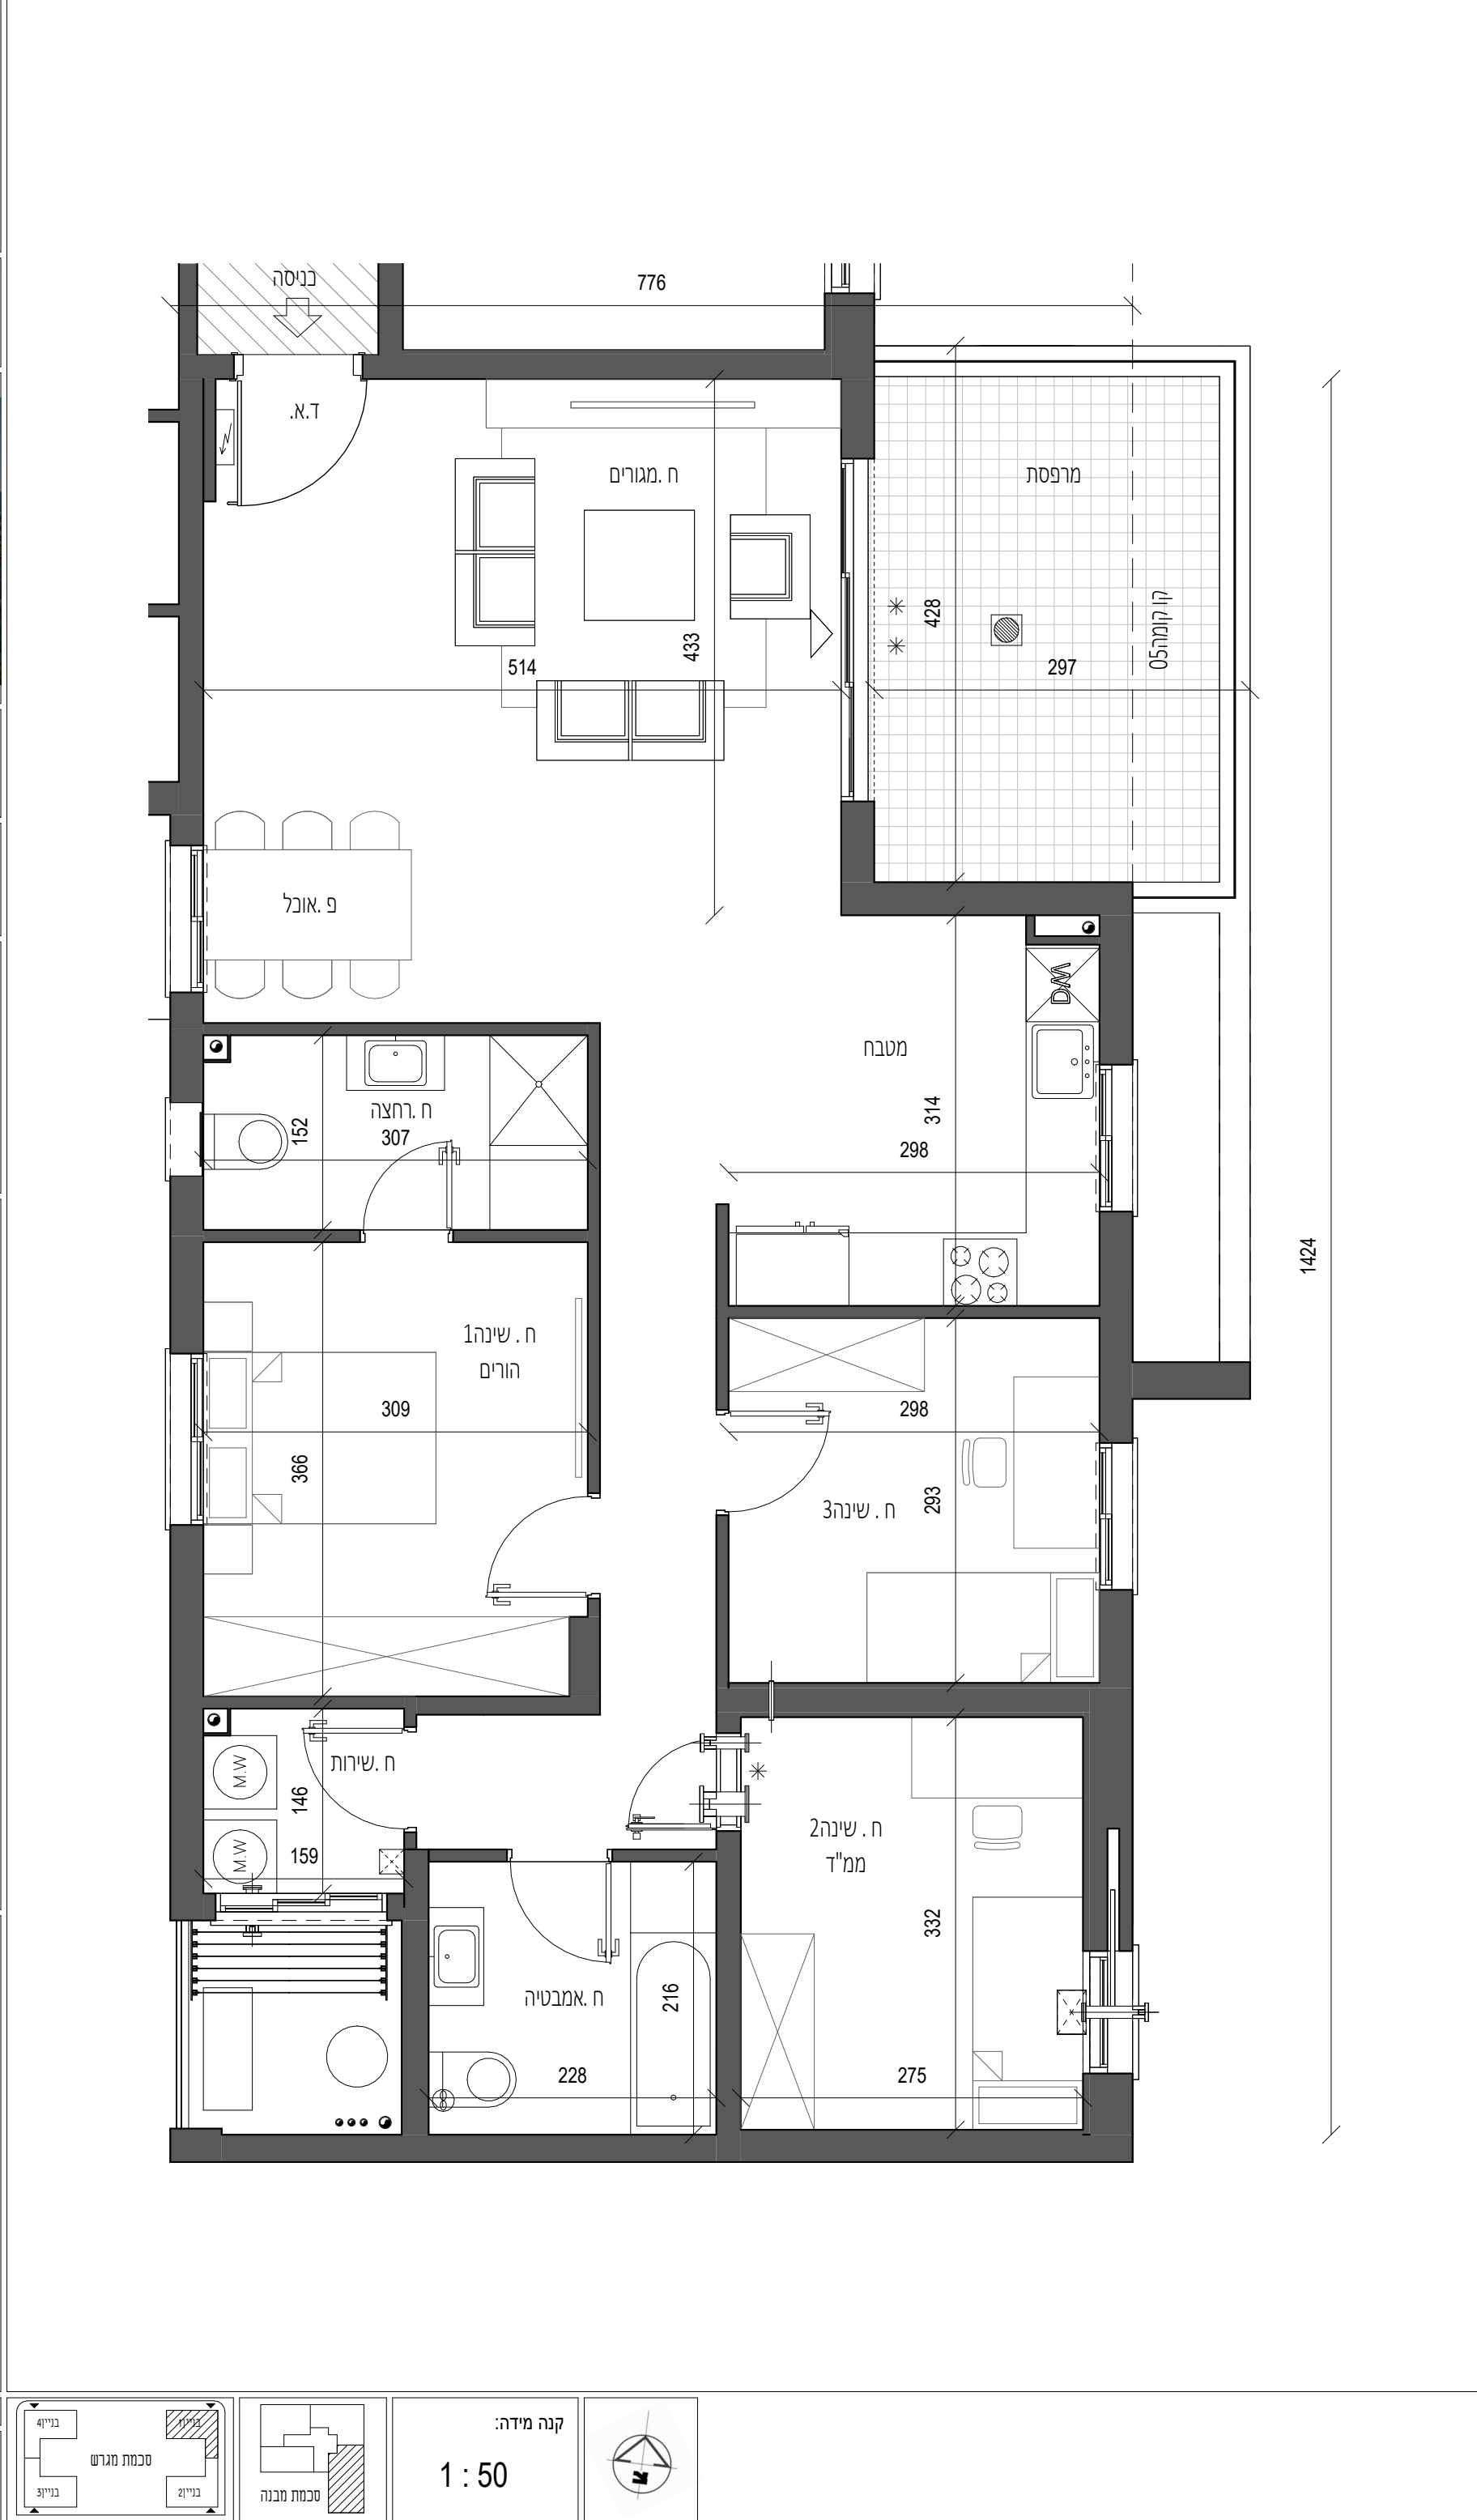

קנה מידה:
1 : 50

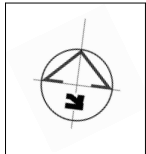



אשקלון – RAMOT



ההדמיה להתרשמות בלבד ואינה מחייבת את החברה

קומה 04-01
בניין 2

דירה מס' 6,10,14,18
טיפוס C חד' 3
מרפסת/גינה 13.87מ"ר
שטח דירה 77.66מ"ר

מקרא:

	מיקום הכנה למיזוג אוויר
	מכונת כביסה ומייבש
	מתלה כביסה
	צינור איזודור למייבש
	דוד מים חמים
	ארון חשמל דירתי
	אוורור מאולץ
	מיקום מעבה מזגן
	הגבהת ריצוף בממ"ד בכ-2 ס"מ
	הנמכת ריצוף בכ-4 ס"מ
	צינור אוורוד8"
	מרפסת בקומה אחרת
	יציאה למרפסת
	מיקום הכנה למדיח
	רכוש משותף

תאריך עדכון: 20/05/25


PRAGER LEVI
ARCHITECTS

בניין 4
בניין 3
בניין 2
בניין 1
סכמת מגרש

סכמת מבנה

קנה מידה:
1 : 50

Compass rose indicating North (N) and South (S).

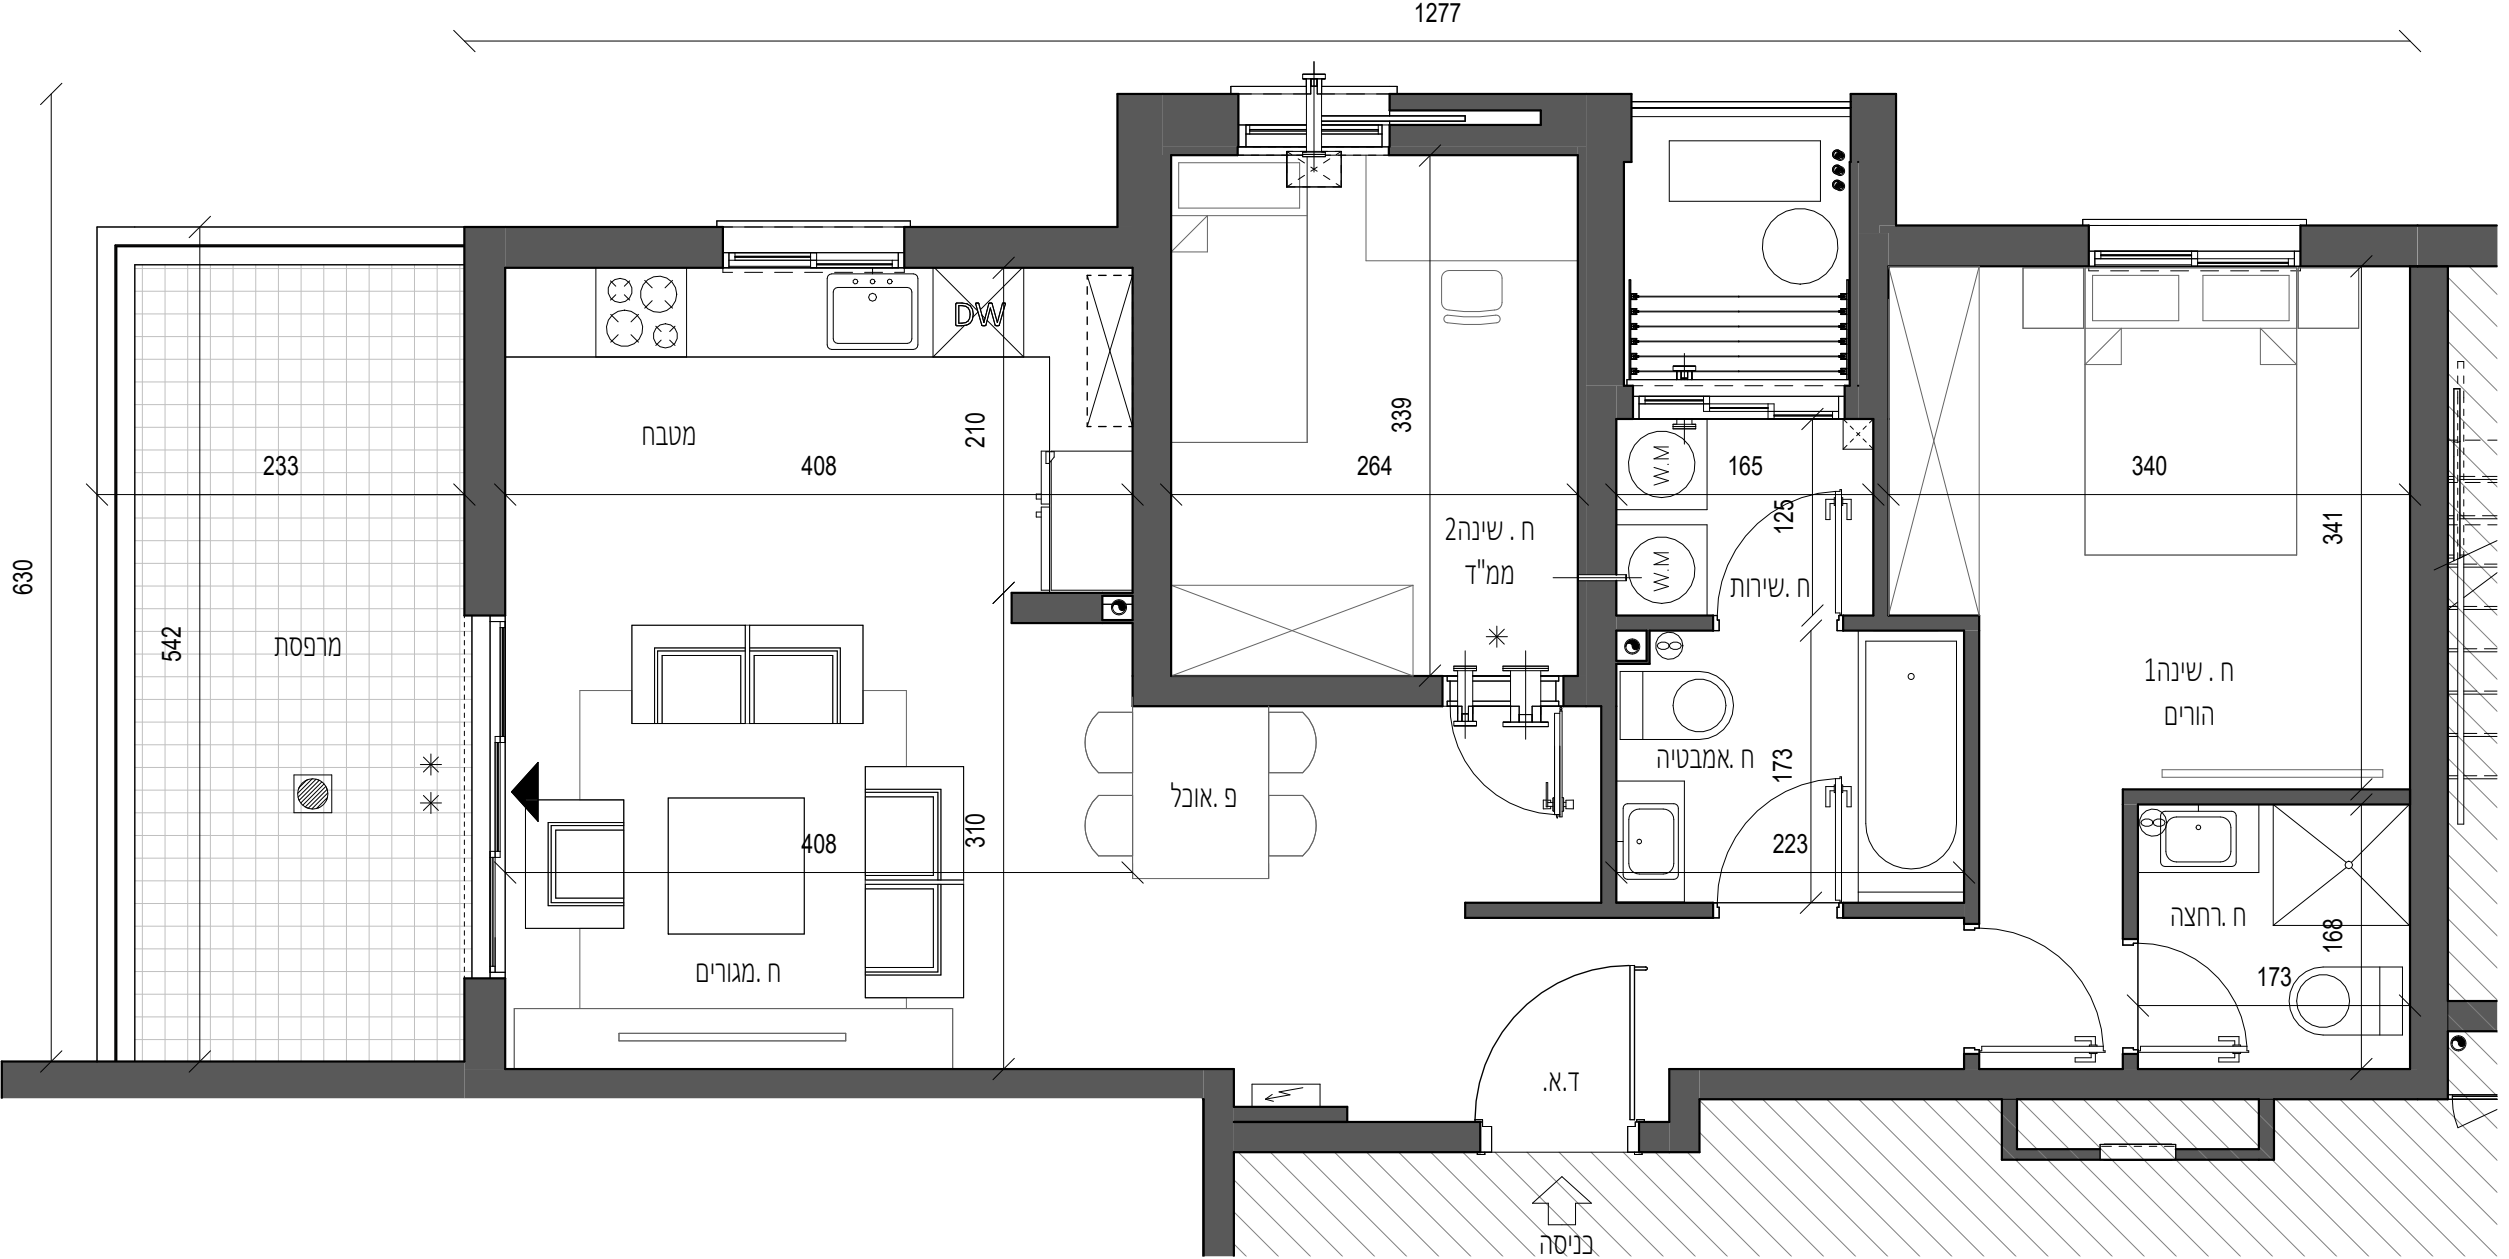



ההדמיה להתרשמות בלבד
ואינה מחייבת את החברה


**קומה 04-01
בניין 2**

דירה מס' 5,9,13,17

טיפוס D חד' 4


מרפסת/גינה 13.68 מ"ר


שטח דירה 102.21 מ"ר

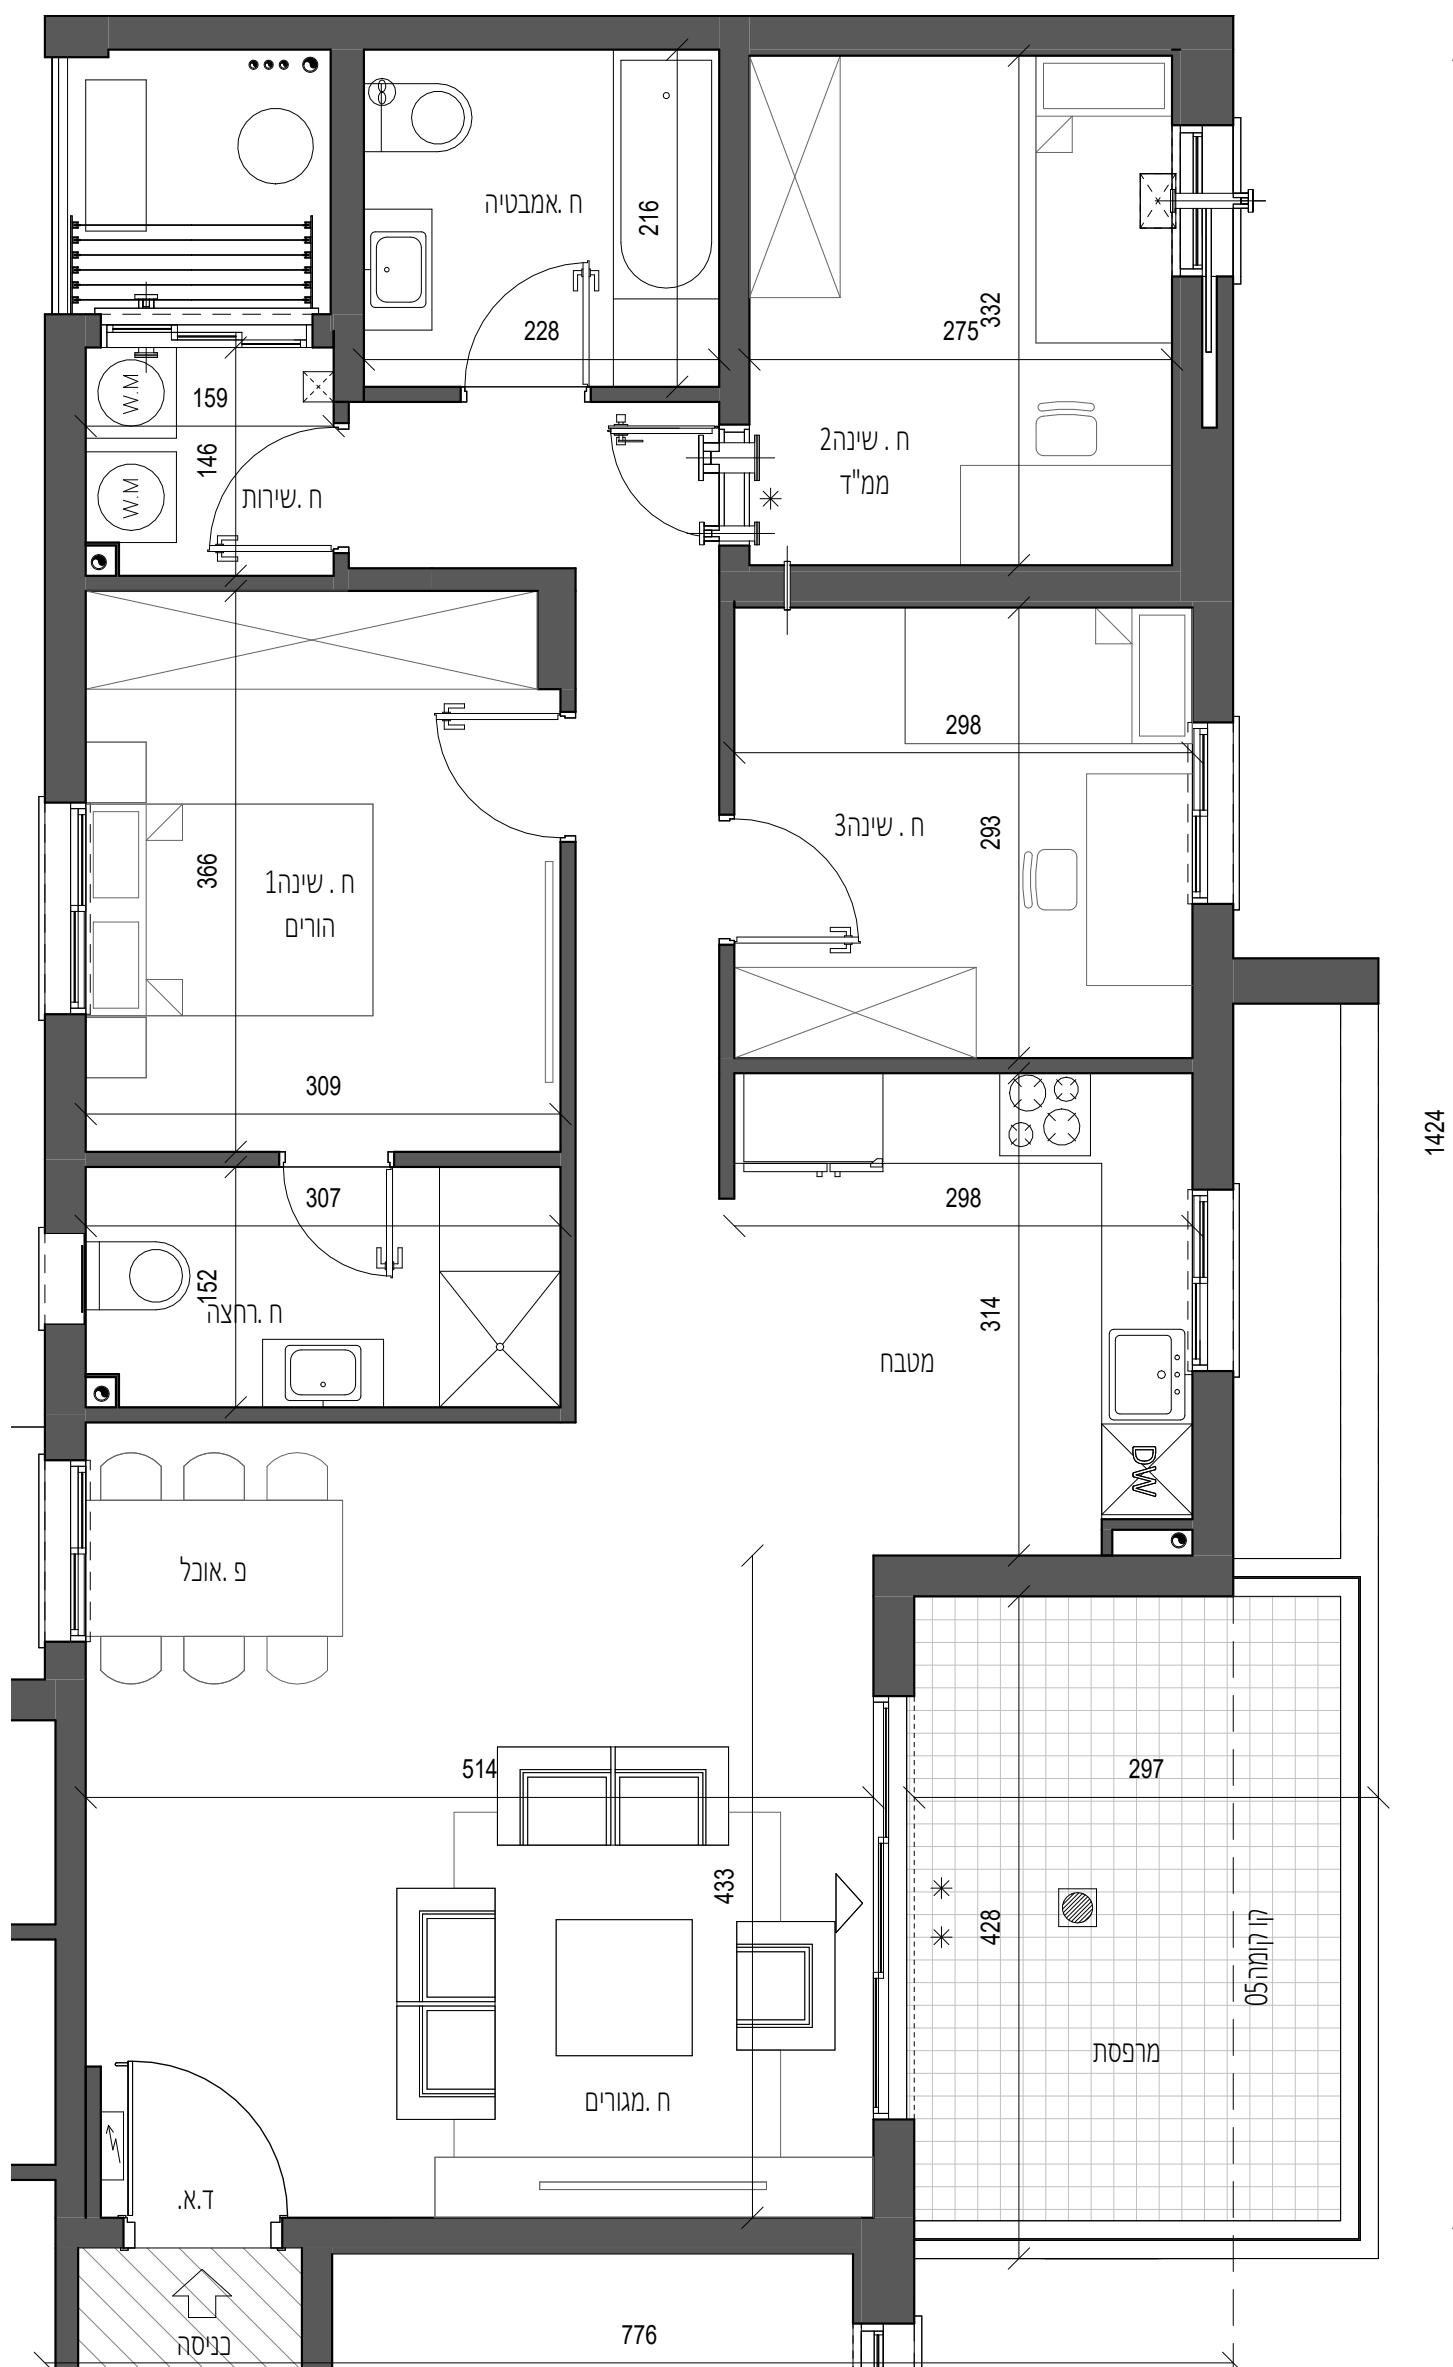

מקרא:

- | | |
|---|---------------------------|
|  | קוס הכנה למיווג אויר |
|  | כונת כביסה ומייבש |
|  | עגלה כביסה |
|  | נור אוורוד למייבש |
|  | ד מים חמים |
|  | דיון חשמל זיורתי |
|  | וורוד מאלק |
|  | קוס מעבה מגון |
|  | גבהת יריוץ בממ"ד בכ-25 מ" |
|  | מכתת יריוץ בכ-40 מ" |
|  | ינור אוורוד8" |
|  | פסט בקומה אחרת |
|  | יאה למרפסת |
|  | קוס הכנה למדיח |
|  | כוש משותף |

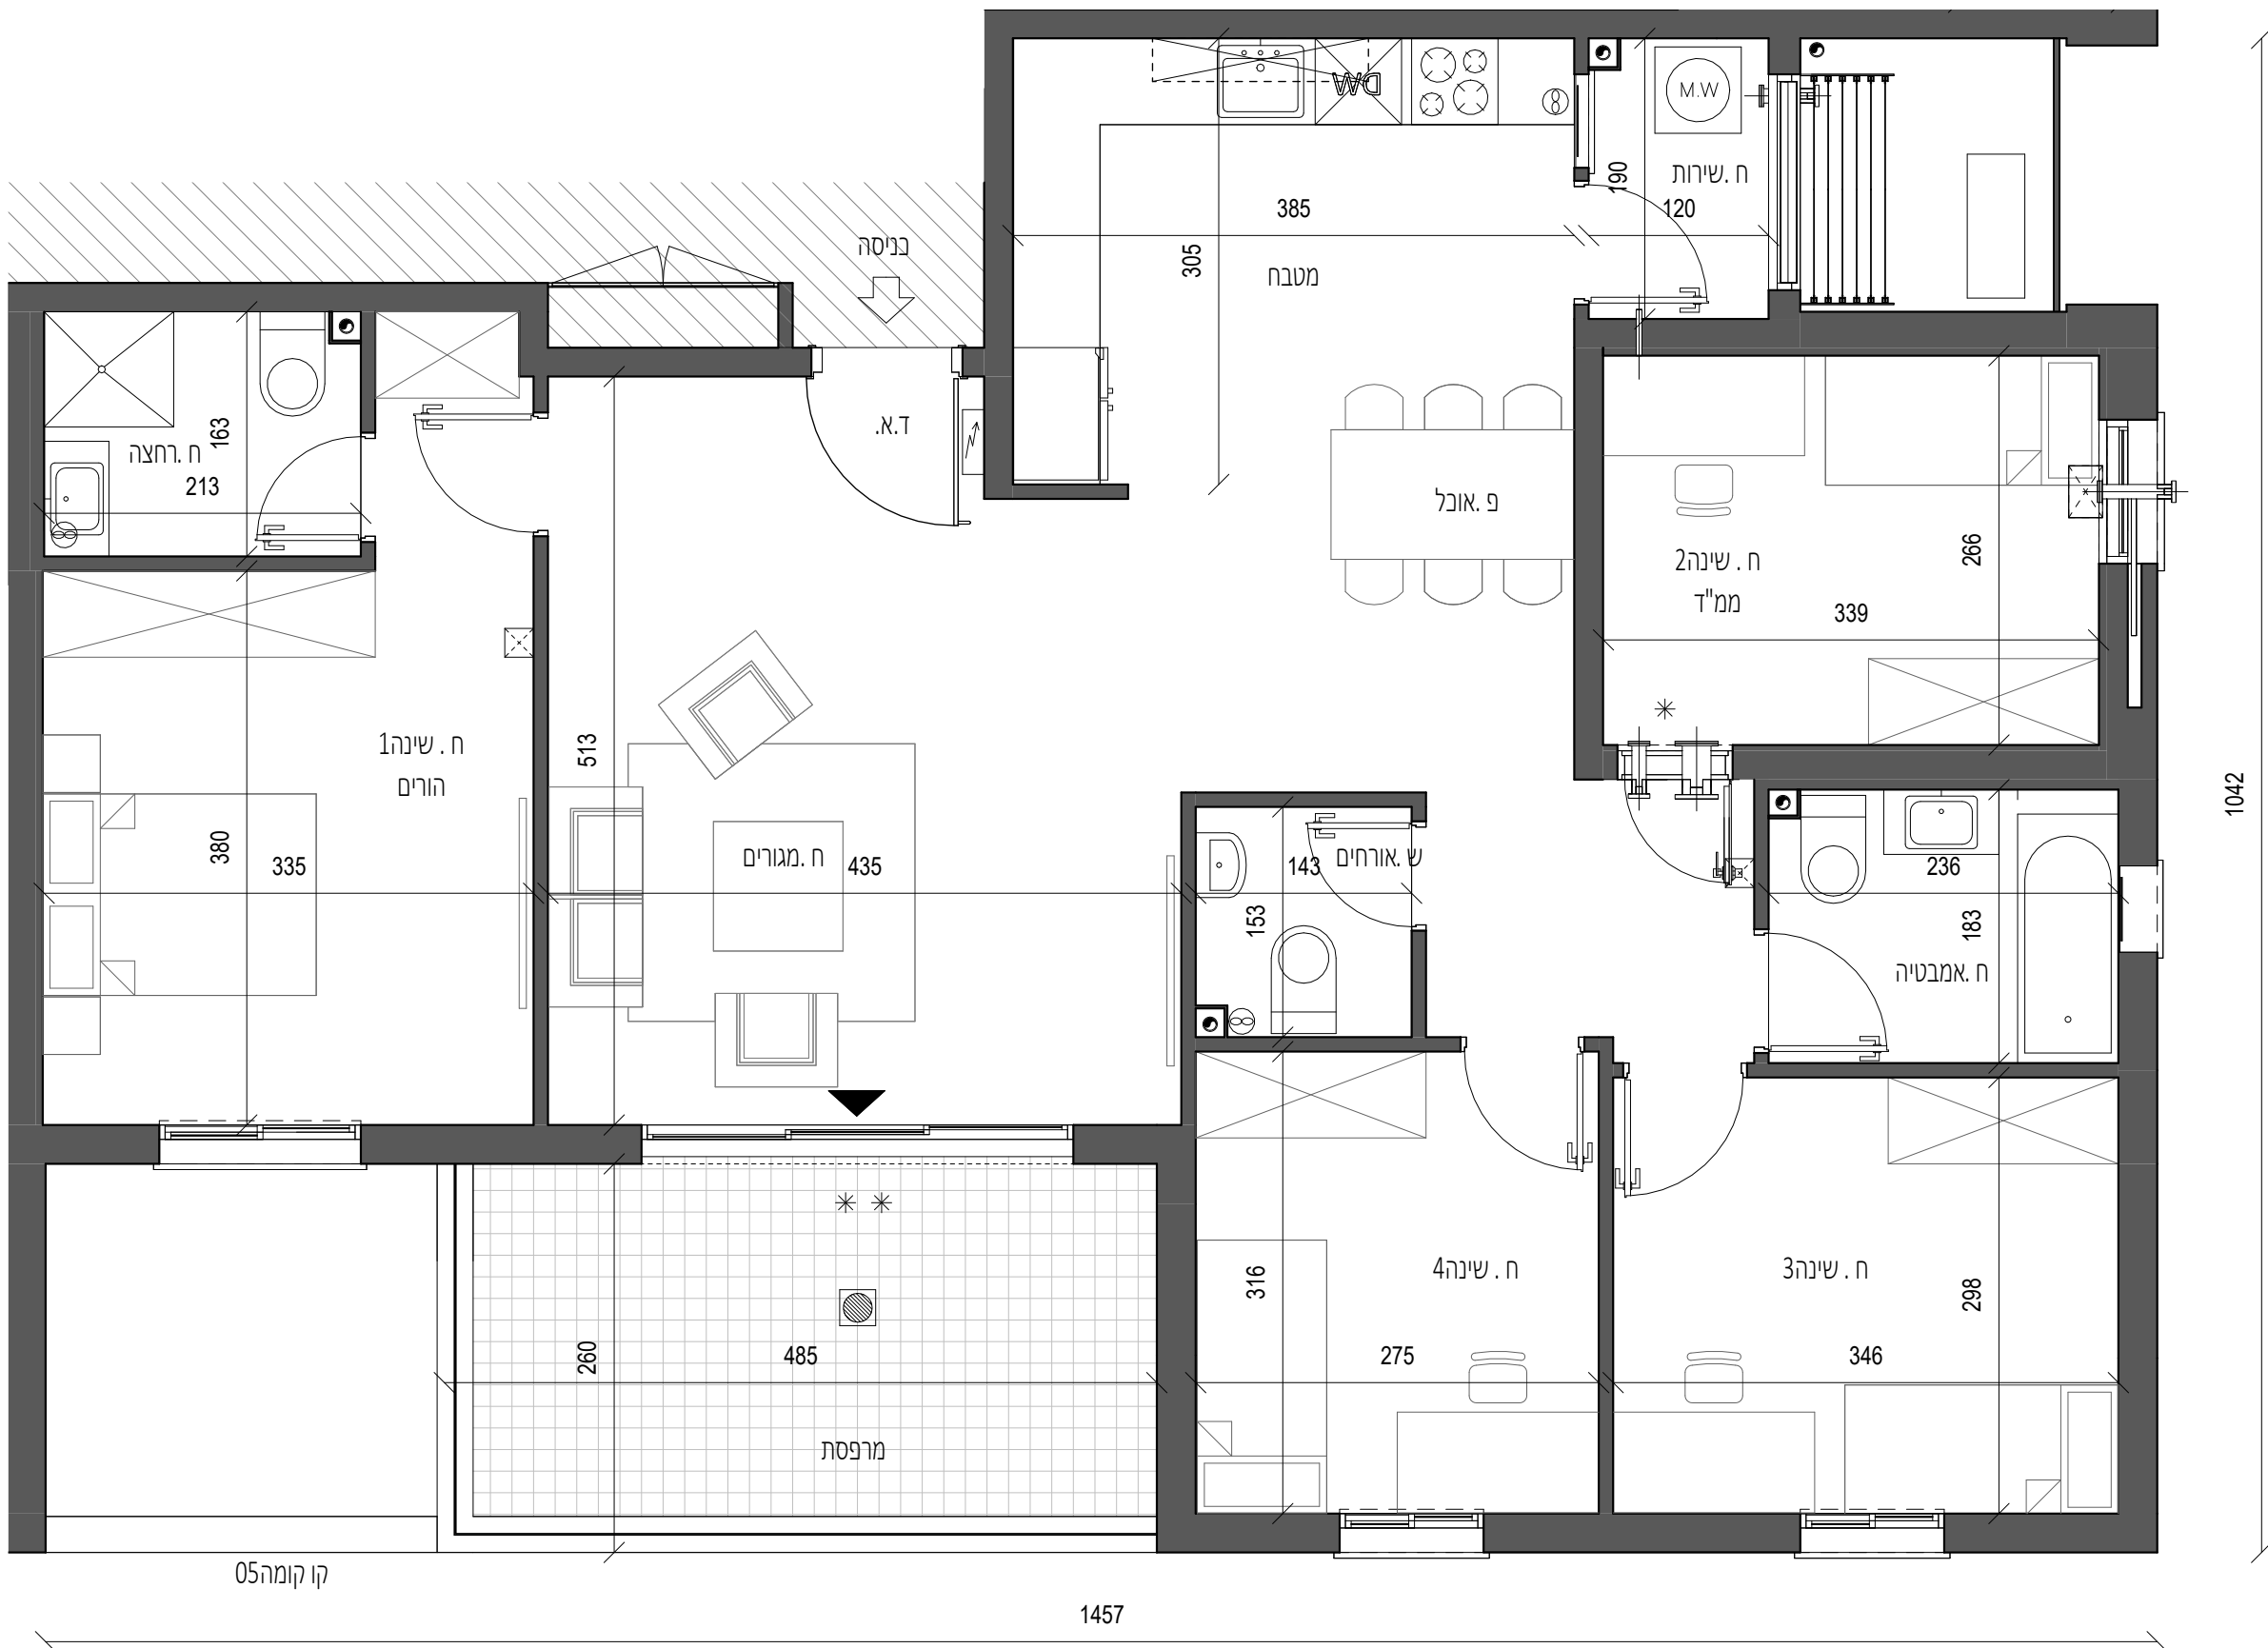

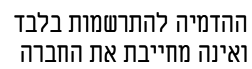



**קומה 04-01
בניין 3**

דירה מס'	6,10,14,18
טיפוס C	חד' 3
מרפסת/גינה	13.87 מ"ר
שטח דירה	77.66 מ"ר

מקרא:


- | | |
|--|---------------------------|
|  | מיקום הכנה למיוזג אויר |
|  | מכונת כביסה ומייבש |
|  | מתלה כביסה |
|  | צינור איורור למייבש |
|  | דוד מים חמים |
|  | ארון חשמל דירתי |
|  | אורודור מואלץ |
|  | מיקום מעבה מגן |
|  | הגבלת ריצוף בממד' כ-02 מ" |
|  | הנמכת ריצוף כ-04 מ" |
|  | צינור אורודור 8" |
|  | מרפסת בקומה אחרת |
|  | יציאה למרפסת |
|  | מיקום הכנה למדיחי |
|  | רכוש משותף |

תאריך עדכון:	20/05/25
--------------	----------

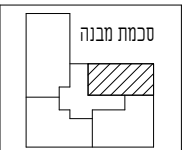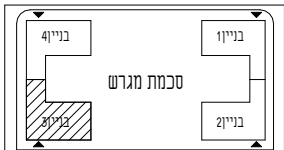

קנה מידה:

1 : 50

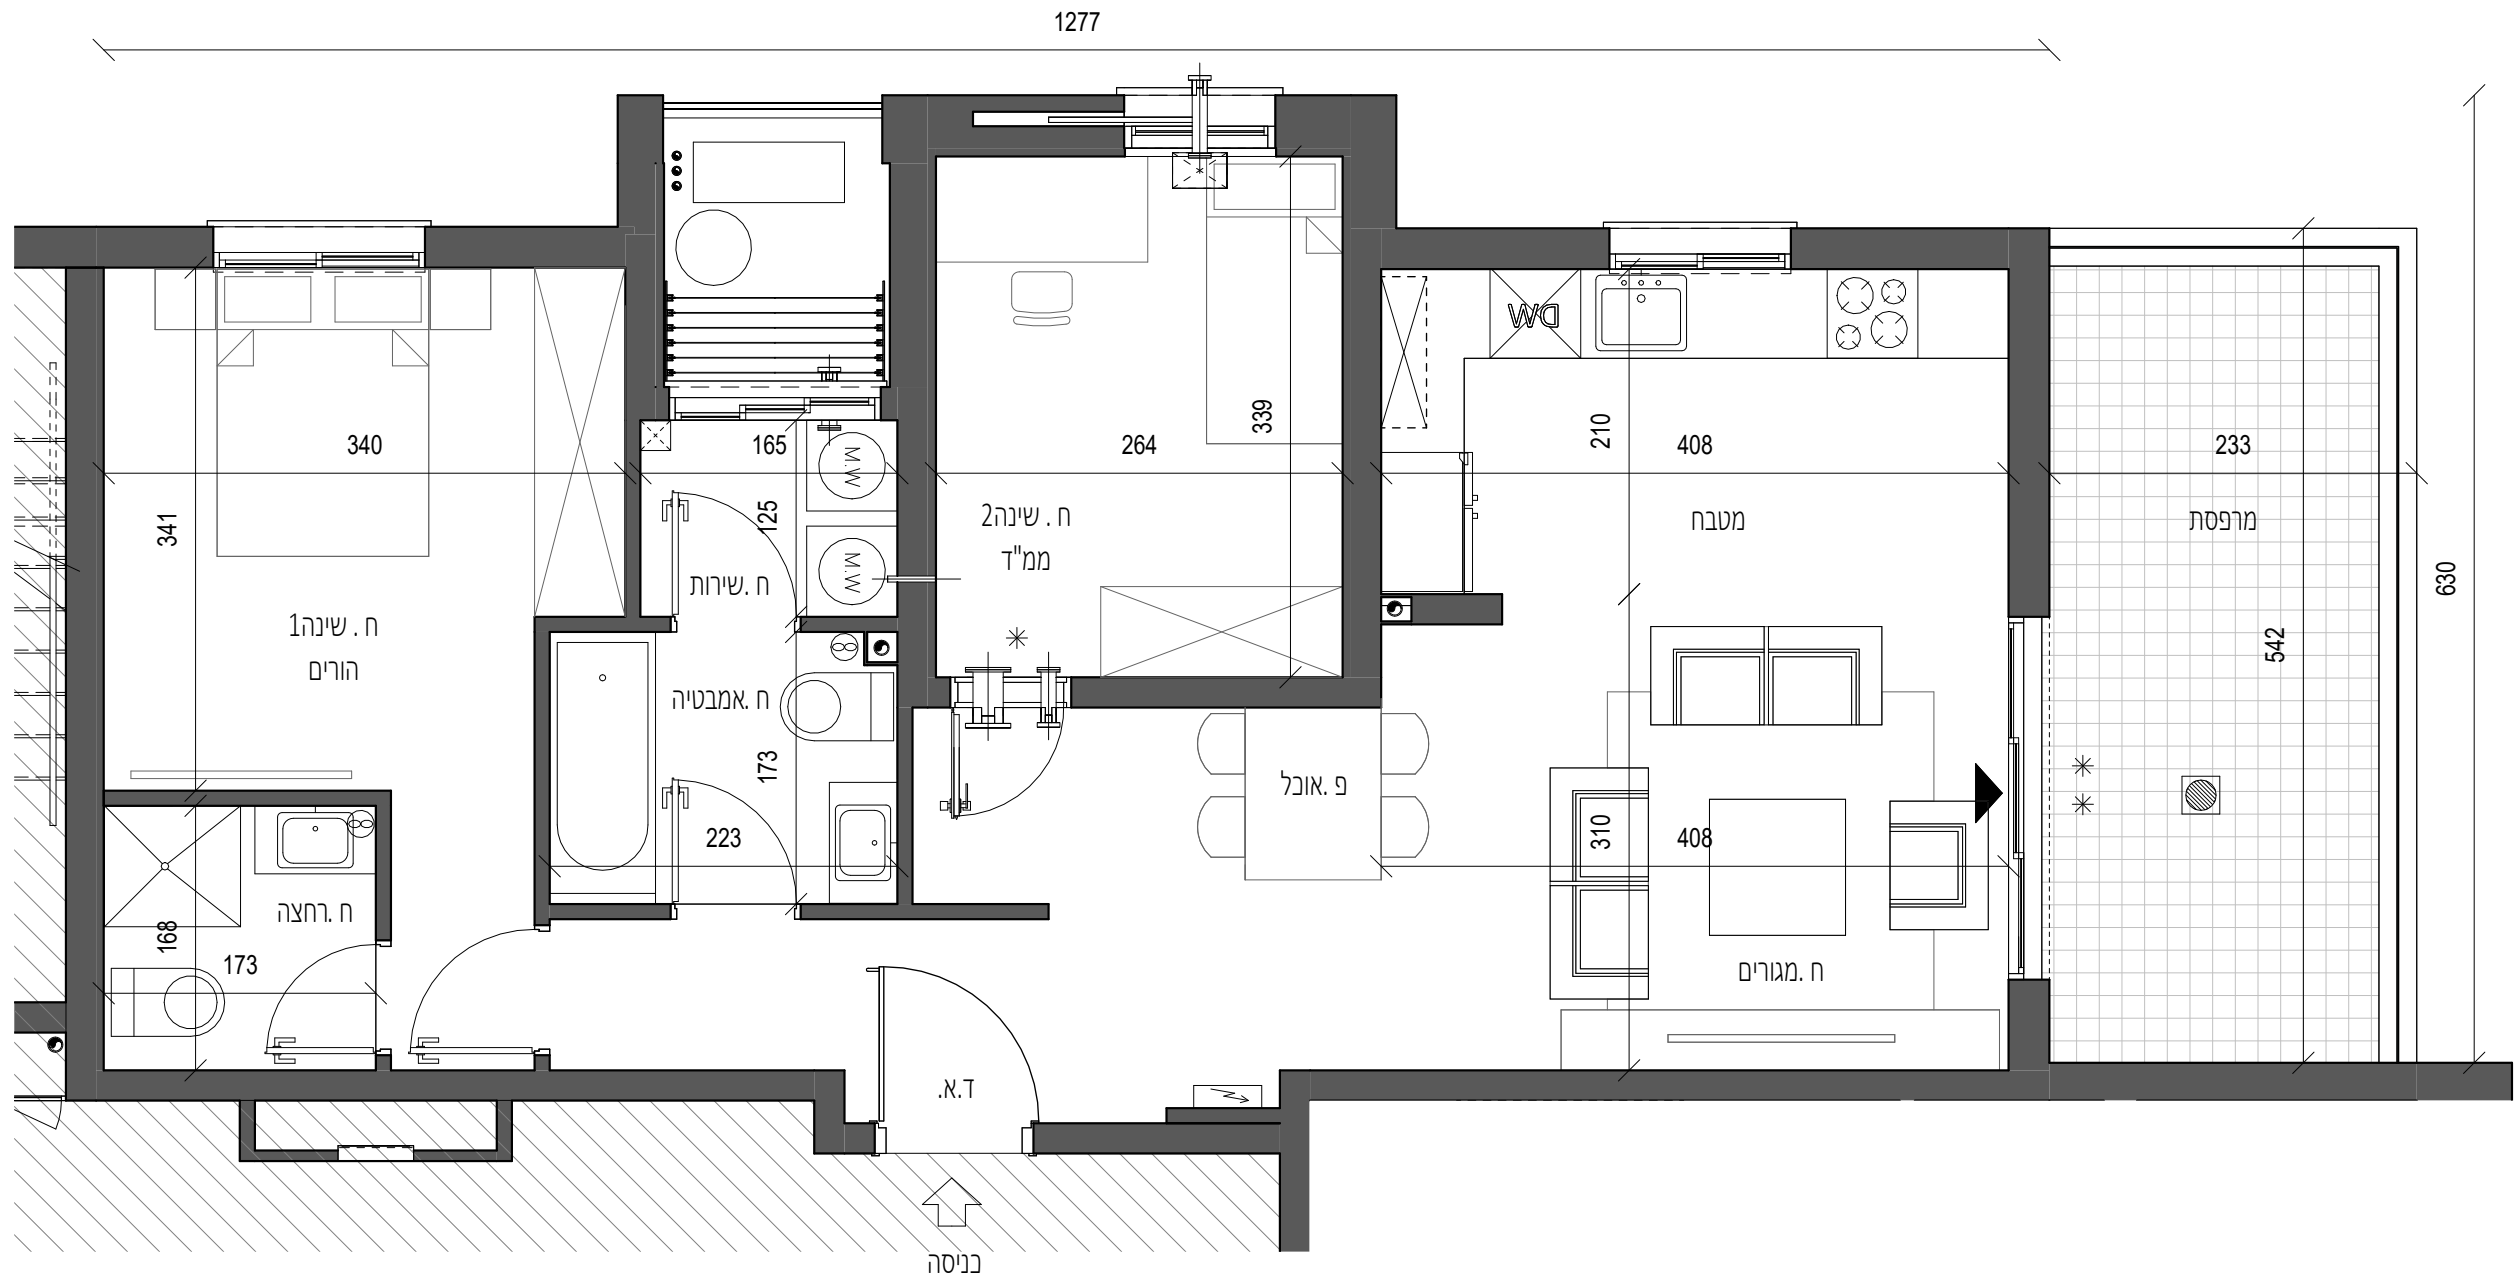



ההדמיה להתרשמות בלבד
ואינה מחייבת את החברה


**קומה 04-01
בניין 3**

דירה מס' 5,9,13,17


טיפוס D חד' 4

מרפסת/גינה 13.68 מ"ר

שטח דירה 102.21 מ"ר

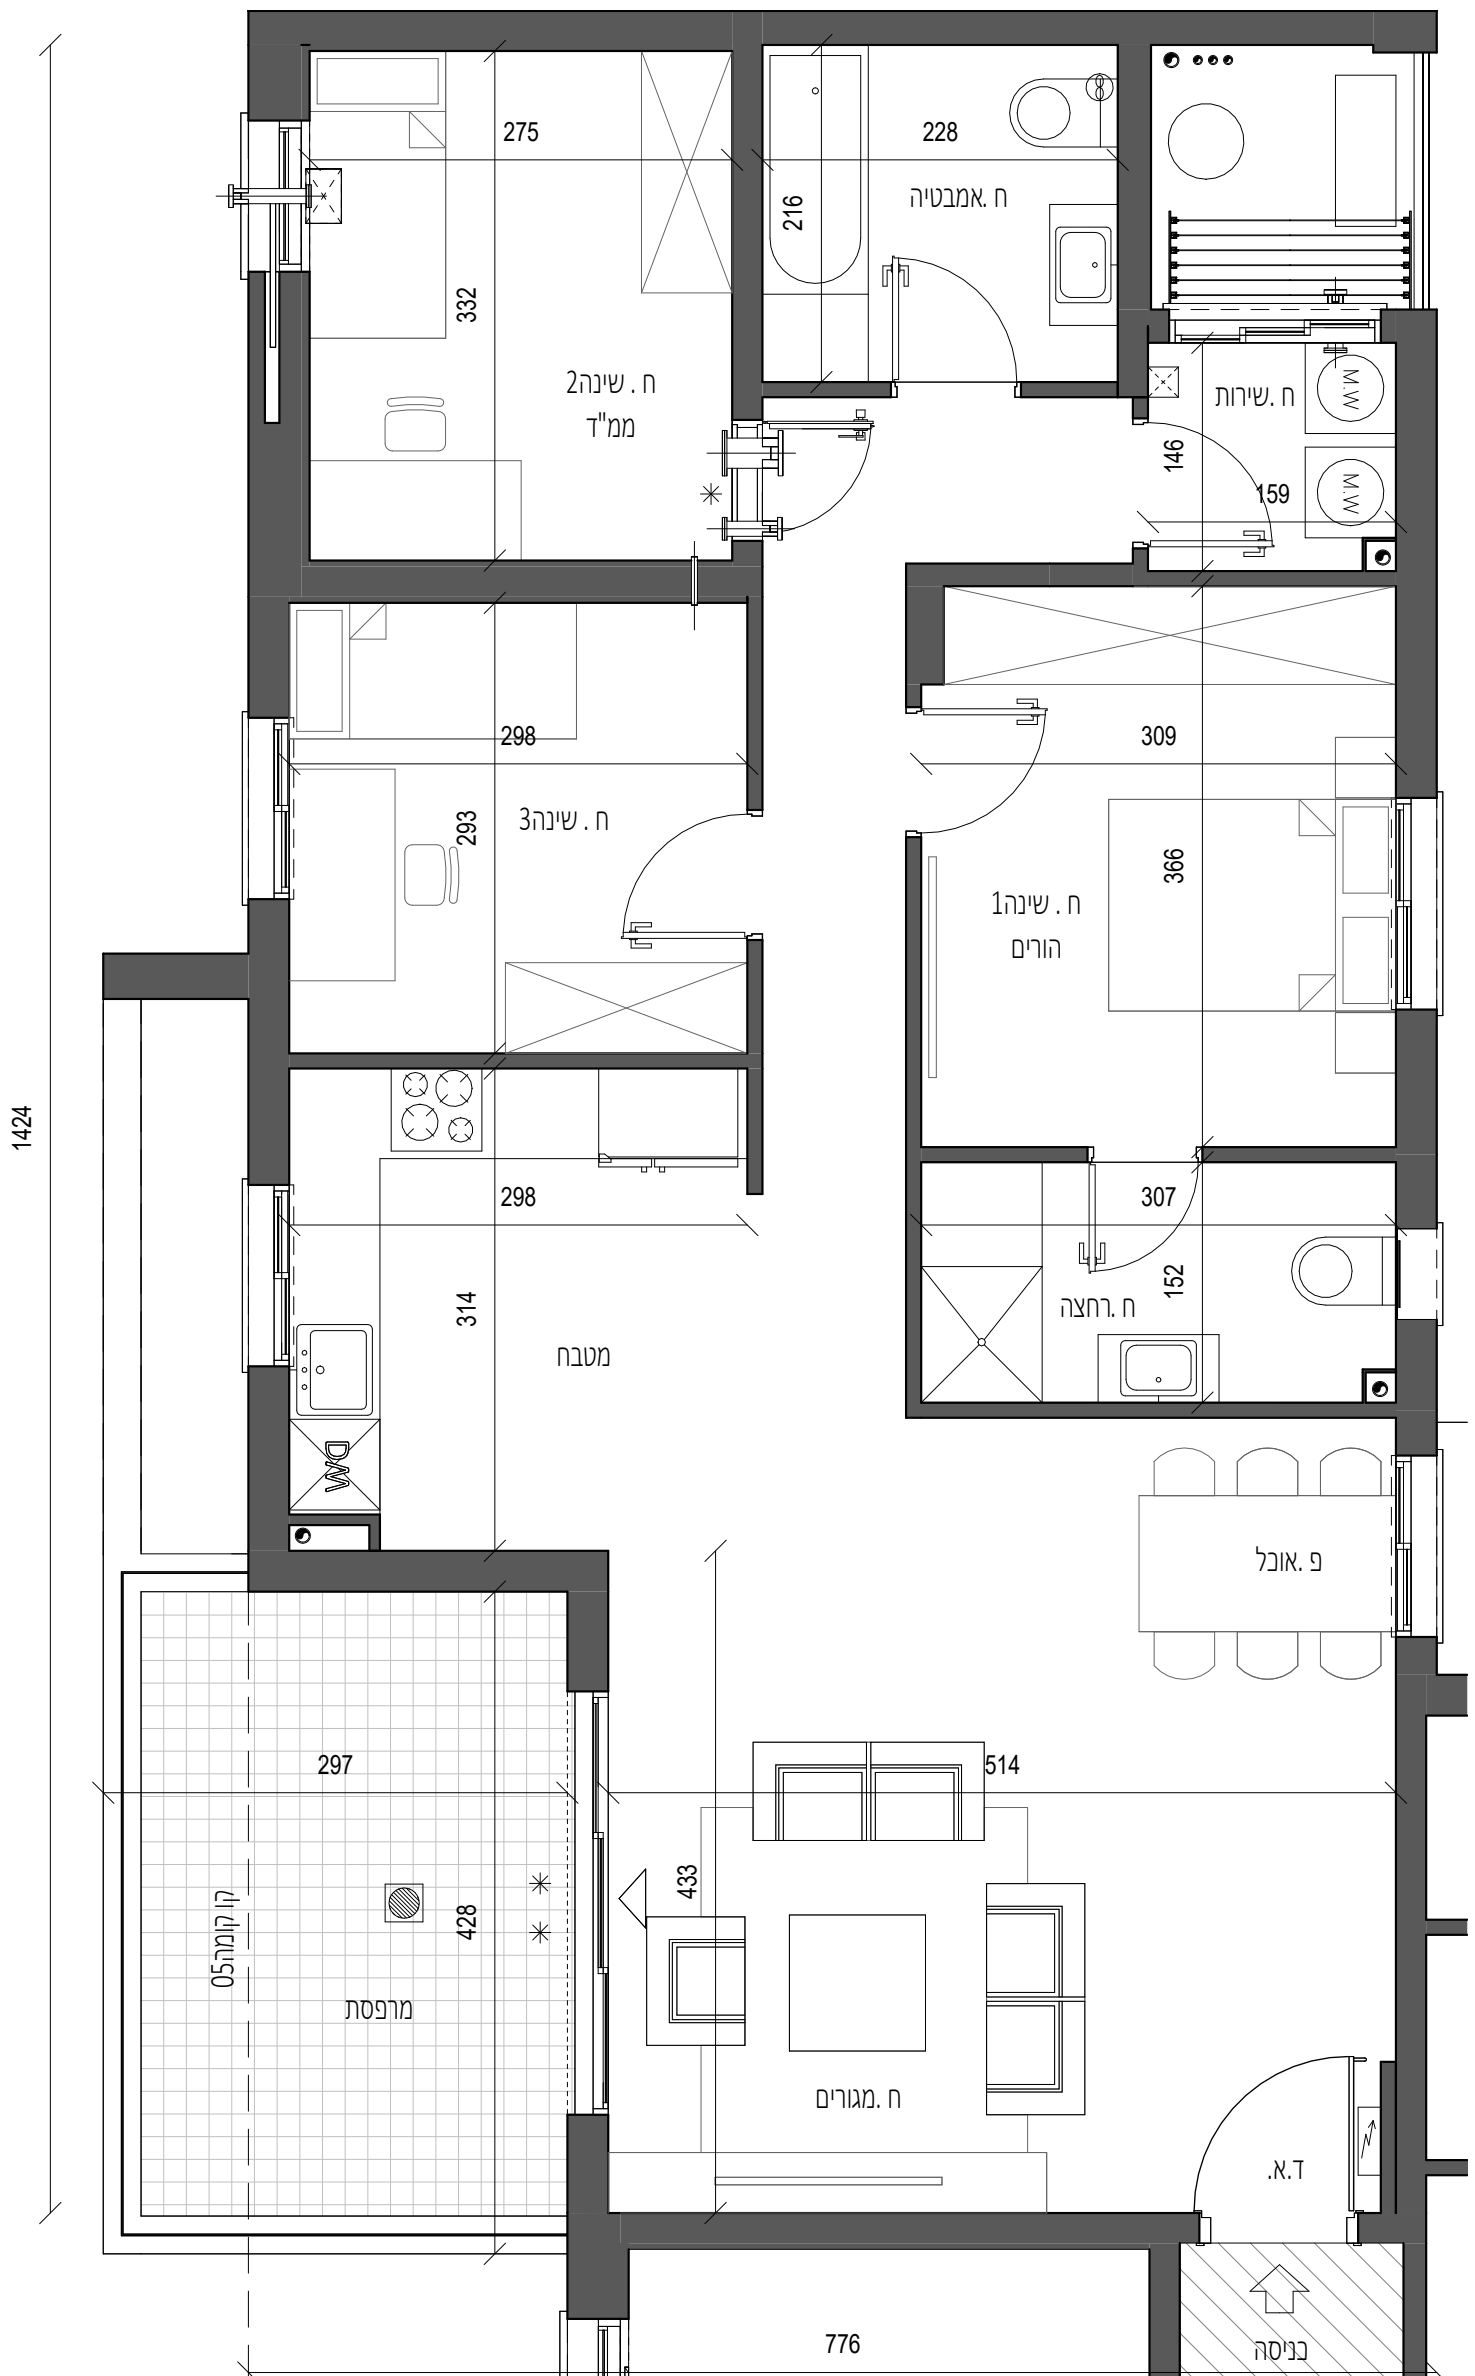

מקרא:

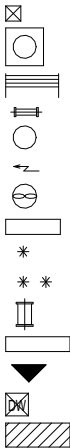



מיקום הכנה למיזוג איר
מכונת כביסה ומייבש
מחלה בכיסה
צינור איורוד למייבש
דוד מים חמים
ארון חשמל דירות
ארורוד מאולץ
מיקום מעבה מזגן
הגבתה וריצוף בממד"כ כ-
התמכת וריצוף בכ-40 מ"מ
צינור אוורודר
מפסת בקומה אחרת
צינור למפסת
מיקום הכנה למדיח
רכוש משותף

20/05/25

תאריך עדכון:



PRAGER LEVI
ARCHITECTS

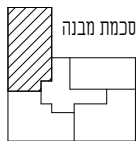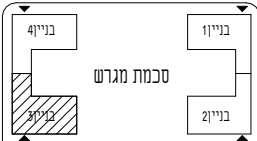

קנה מידה:

1 : 50





אשקלון – RAMOT



ההדמיה להתרשמות בלבד ואינה מחייבת את החברה

קומה 04-01
בניין 4



דירה מס' 4,8,12,16
טיפוס C חד' 3
מרפסת/גינה 13.87מ"ר
שטח דירה 77.66מ"ר

מקרא:



	מיקום הכנה למיזוג אוויר
	מכונת כביסה ומייבש
	מתלה כביסה
	צינור איורוד למייבש
	דוד מים חמים
	ארון חשמל דירתי
	אוורור מאולץ
	מיקום מעבה מזגן
	הגבהת ריצוף במ"ד בכ-2 ס"מ
	הנמכת ריצוף בכ-4 ס"מ
	צינור אוורוד8"
	מרפסת בקומה אחרת
	יציאה למרפסת
	מיקום הכנה למדיח
	רכוש משותף

תאריך עדכון: 20/05/25

PRAGER LEVI ARCHITECTS

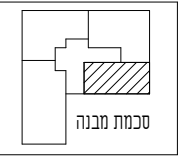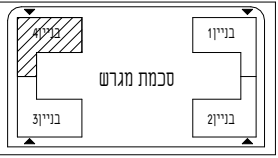


קנה מידה:
1 : 50

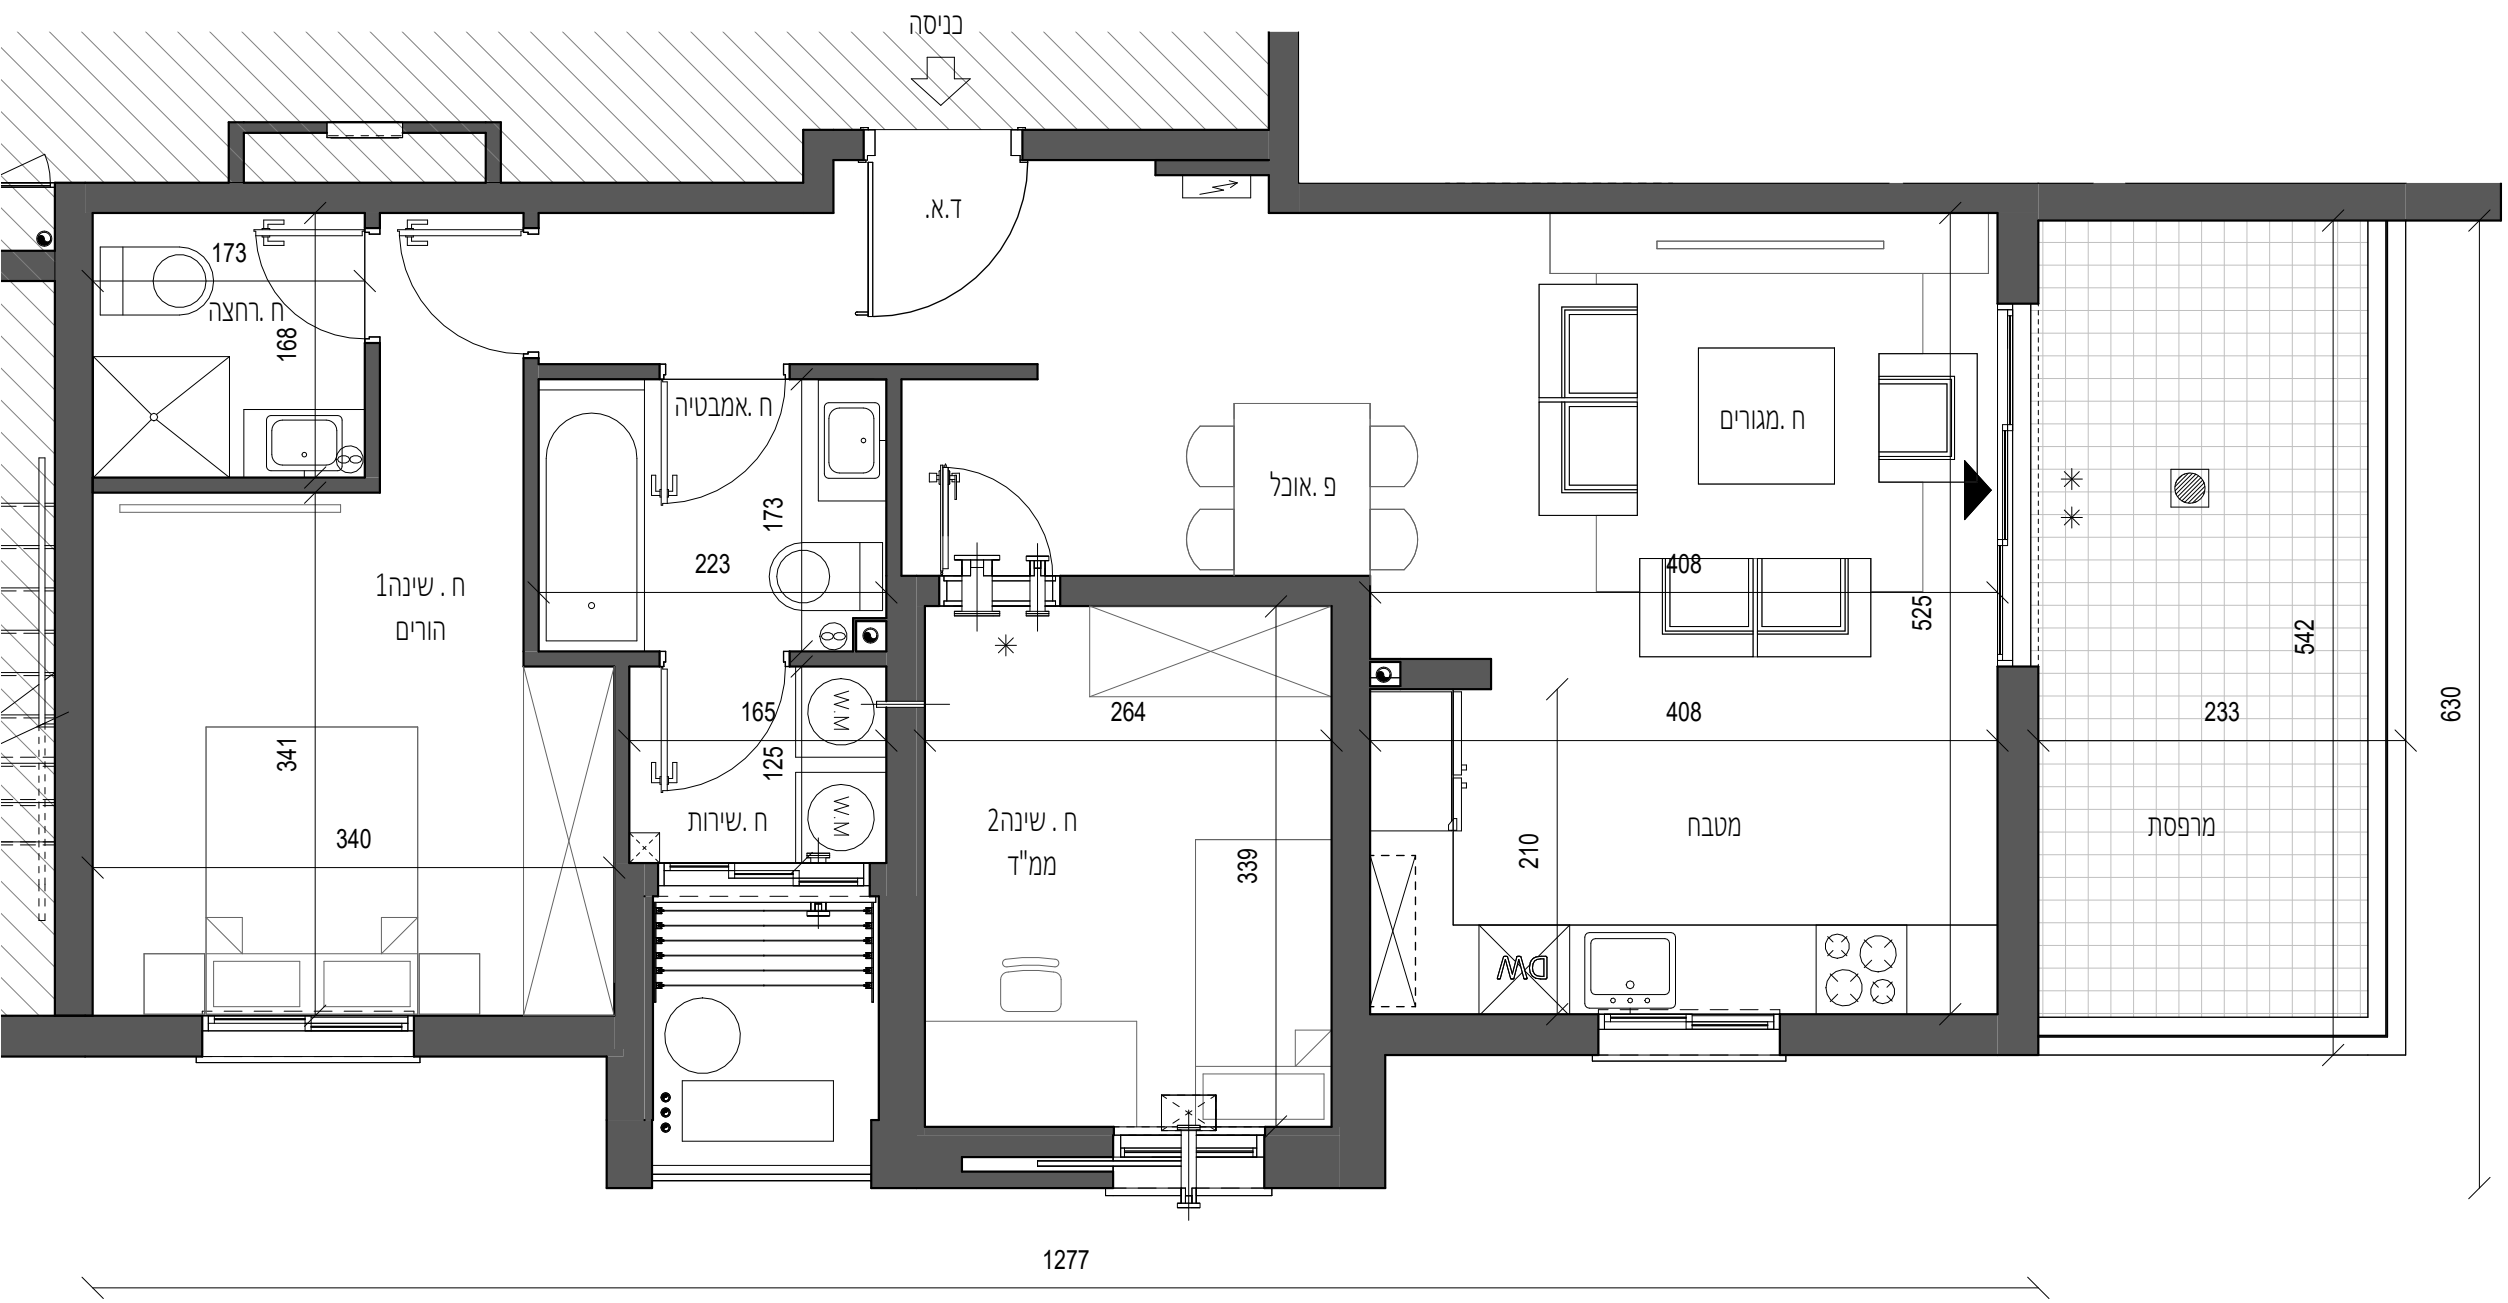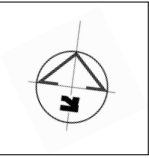




אשקלון – RAMOT

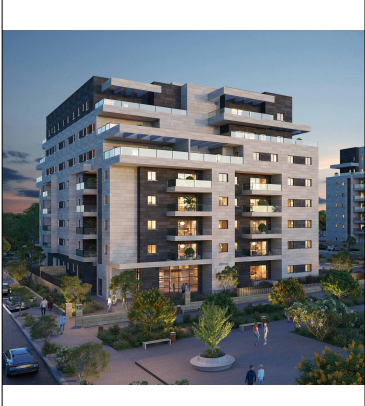

ההדמיה להתרשמות בלבד
ואינה מחייבת את החברה


קומה 04–01
בניין 4

דירה מס' 5,9,13,17
טיפוס D חד' 4
מרפסת/גינה 13.68מ"ר
שטח דירה 102.21מ"ר


 


מקרא:

- מיקום הכנה למיזוג אור
- מכונת כביסה ומייבש
- מתלה כביסה
- צינור איורודר למייבש
- דוד מים חמים
- ארון חשמל דירתי
- אווורודר מאולץ
- מיקום מעבה מזגן
- הגבהת ריצוף בממ"ד בכ-25 ס"מ
- הנמכת ריצוף בכ-40 ס"מ
- צינור אוורודר8"
- מרפסת בקומה אחרת
- יציאה למרפסת
- מיקום הכנה למדיח
- רכוש משותף

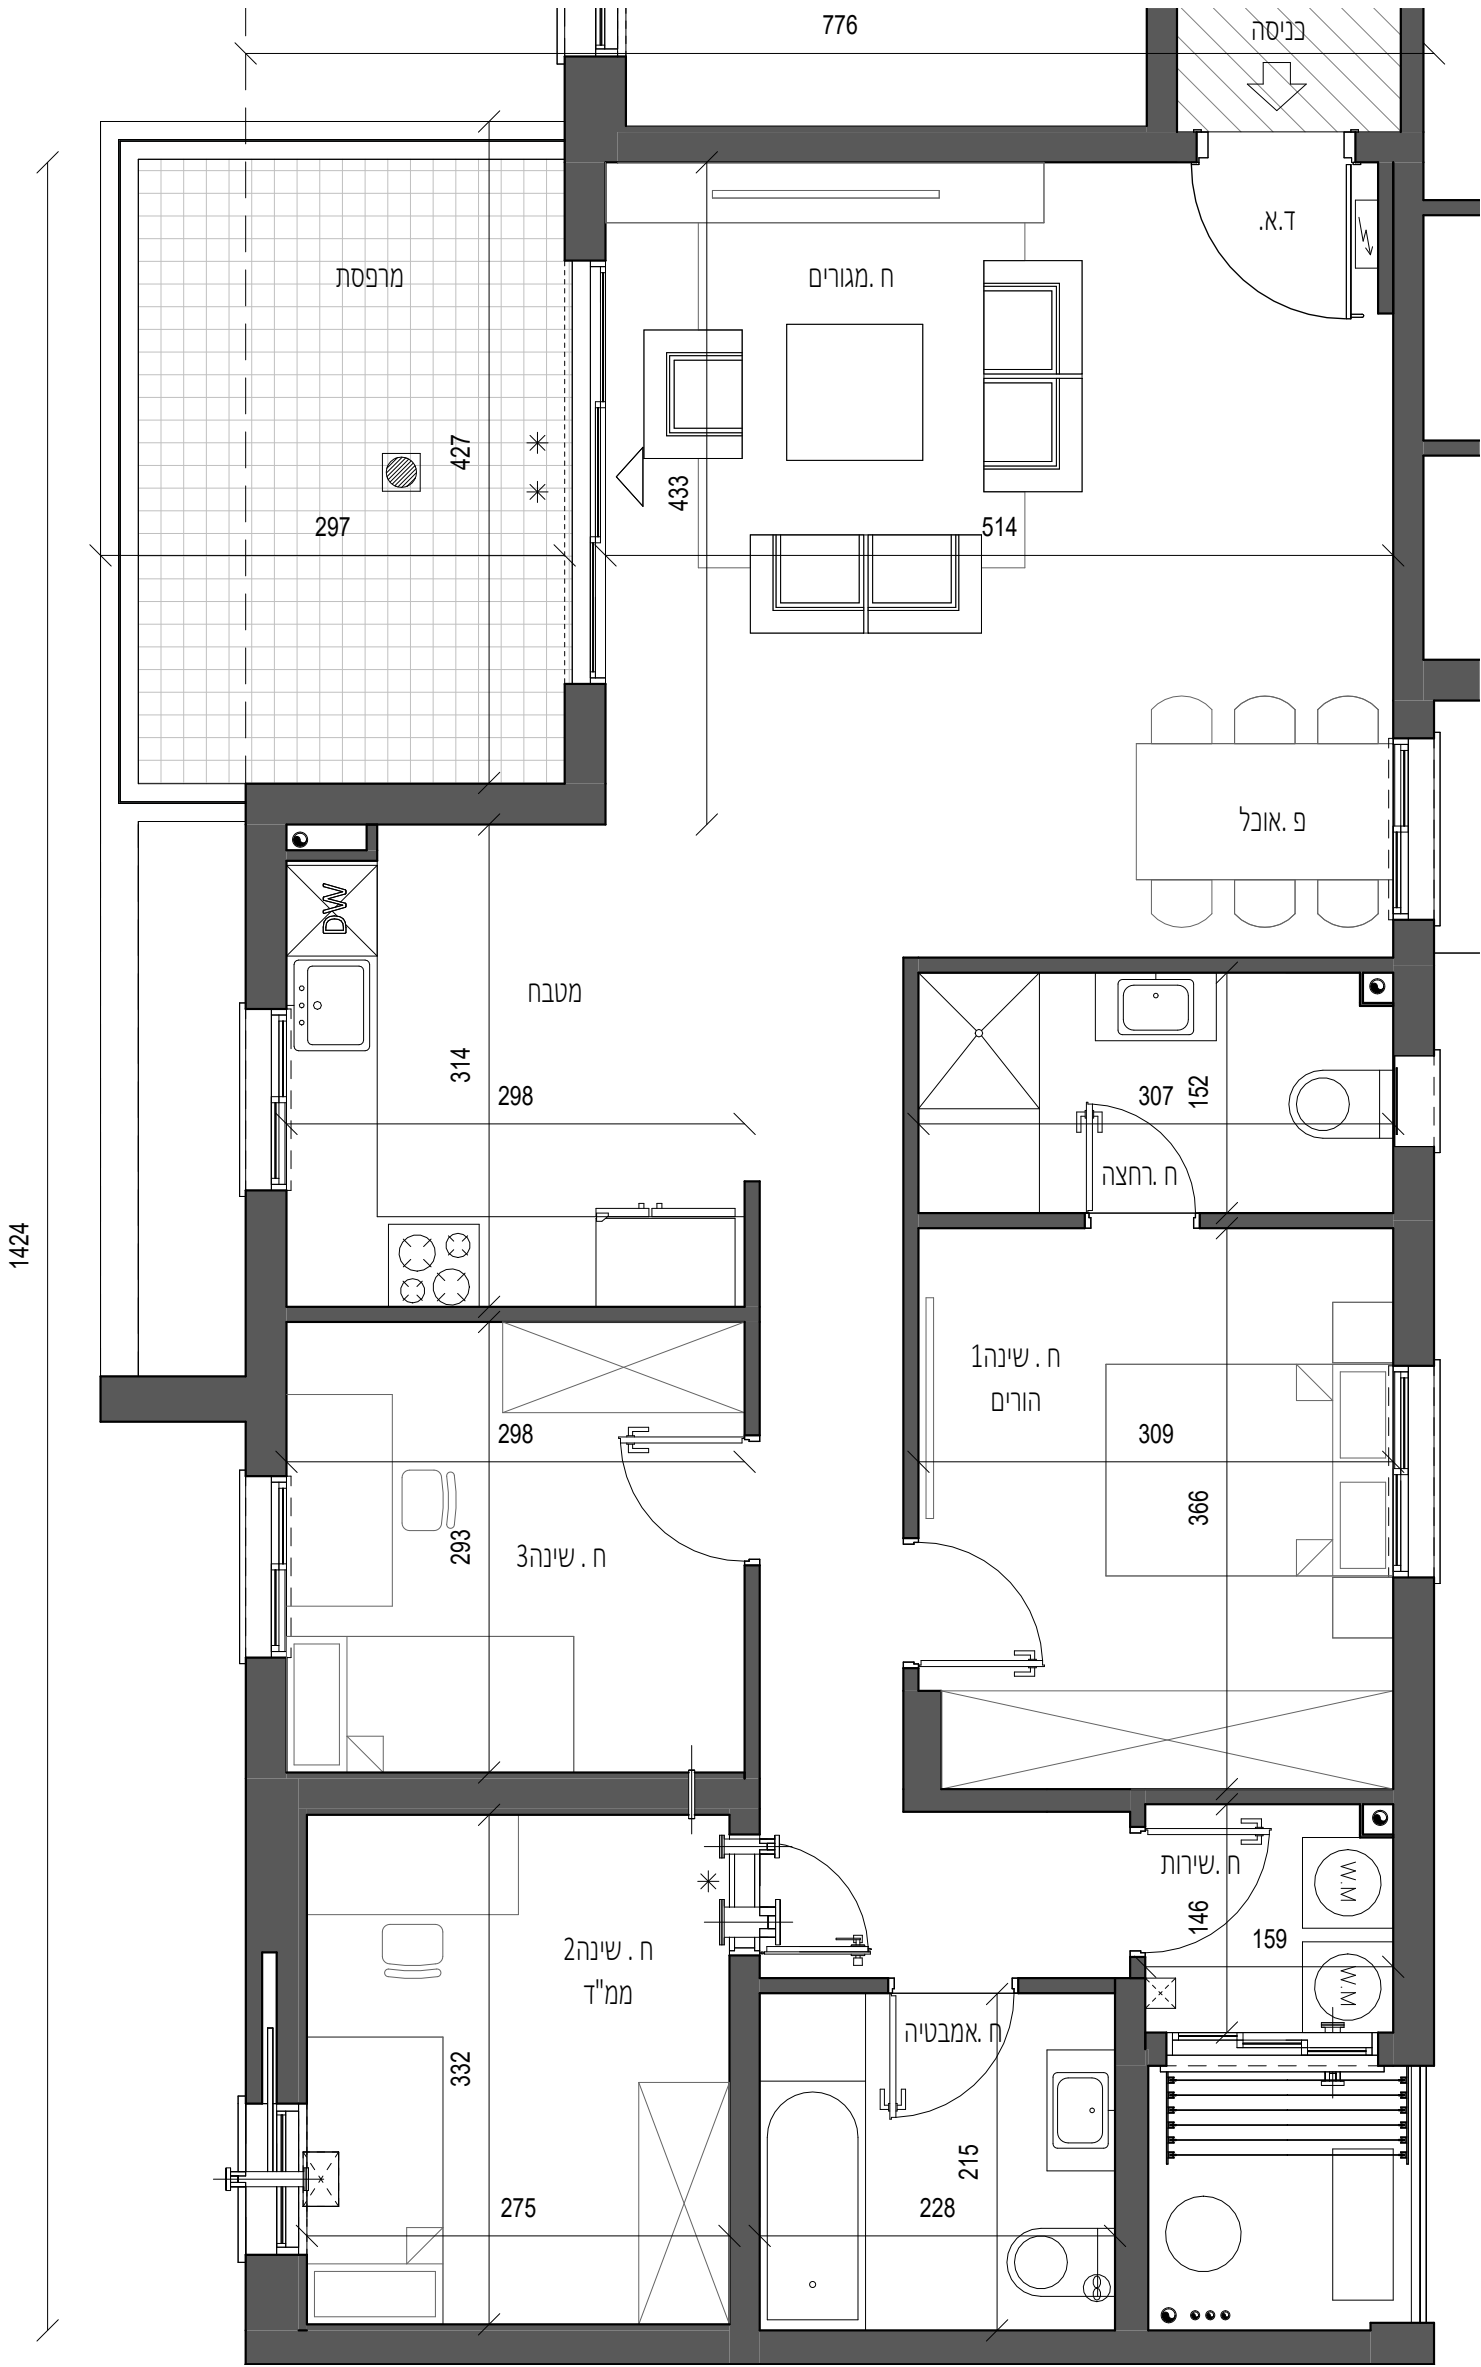

תאריך עדכון: 20/05/25

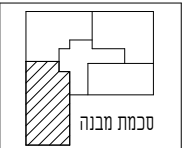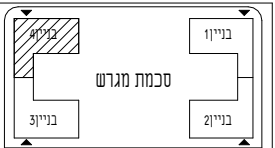

קנה מידה:
1 : 50

