



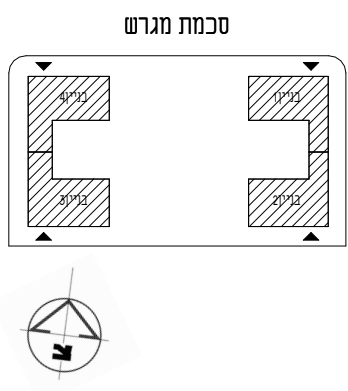


ההדמיה להתרשמות בלבד
ואינה מחייבת את החברה

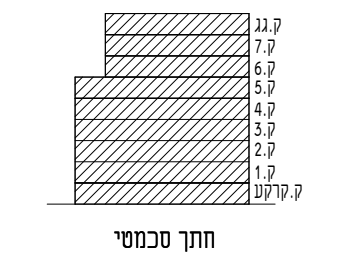

מקרא:

- הפרשי מפלסים
- כניסה למגרש מקרא:
- קו קירוי עליון
- קו בנין
- קו מגרש
- גינה פרטית
- גינן משותף
- משטח מרוצף
- שטחים משותפים

בניין 4

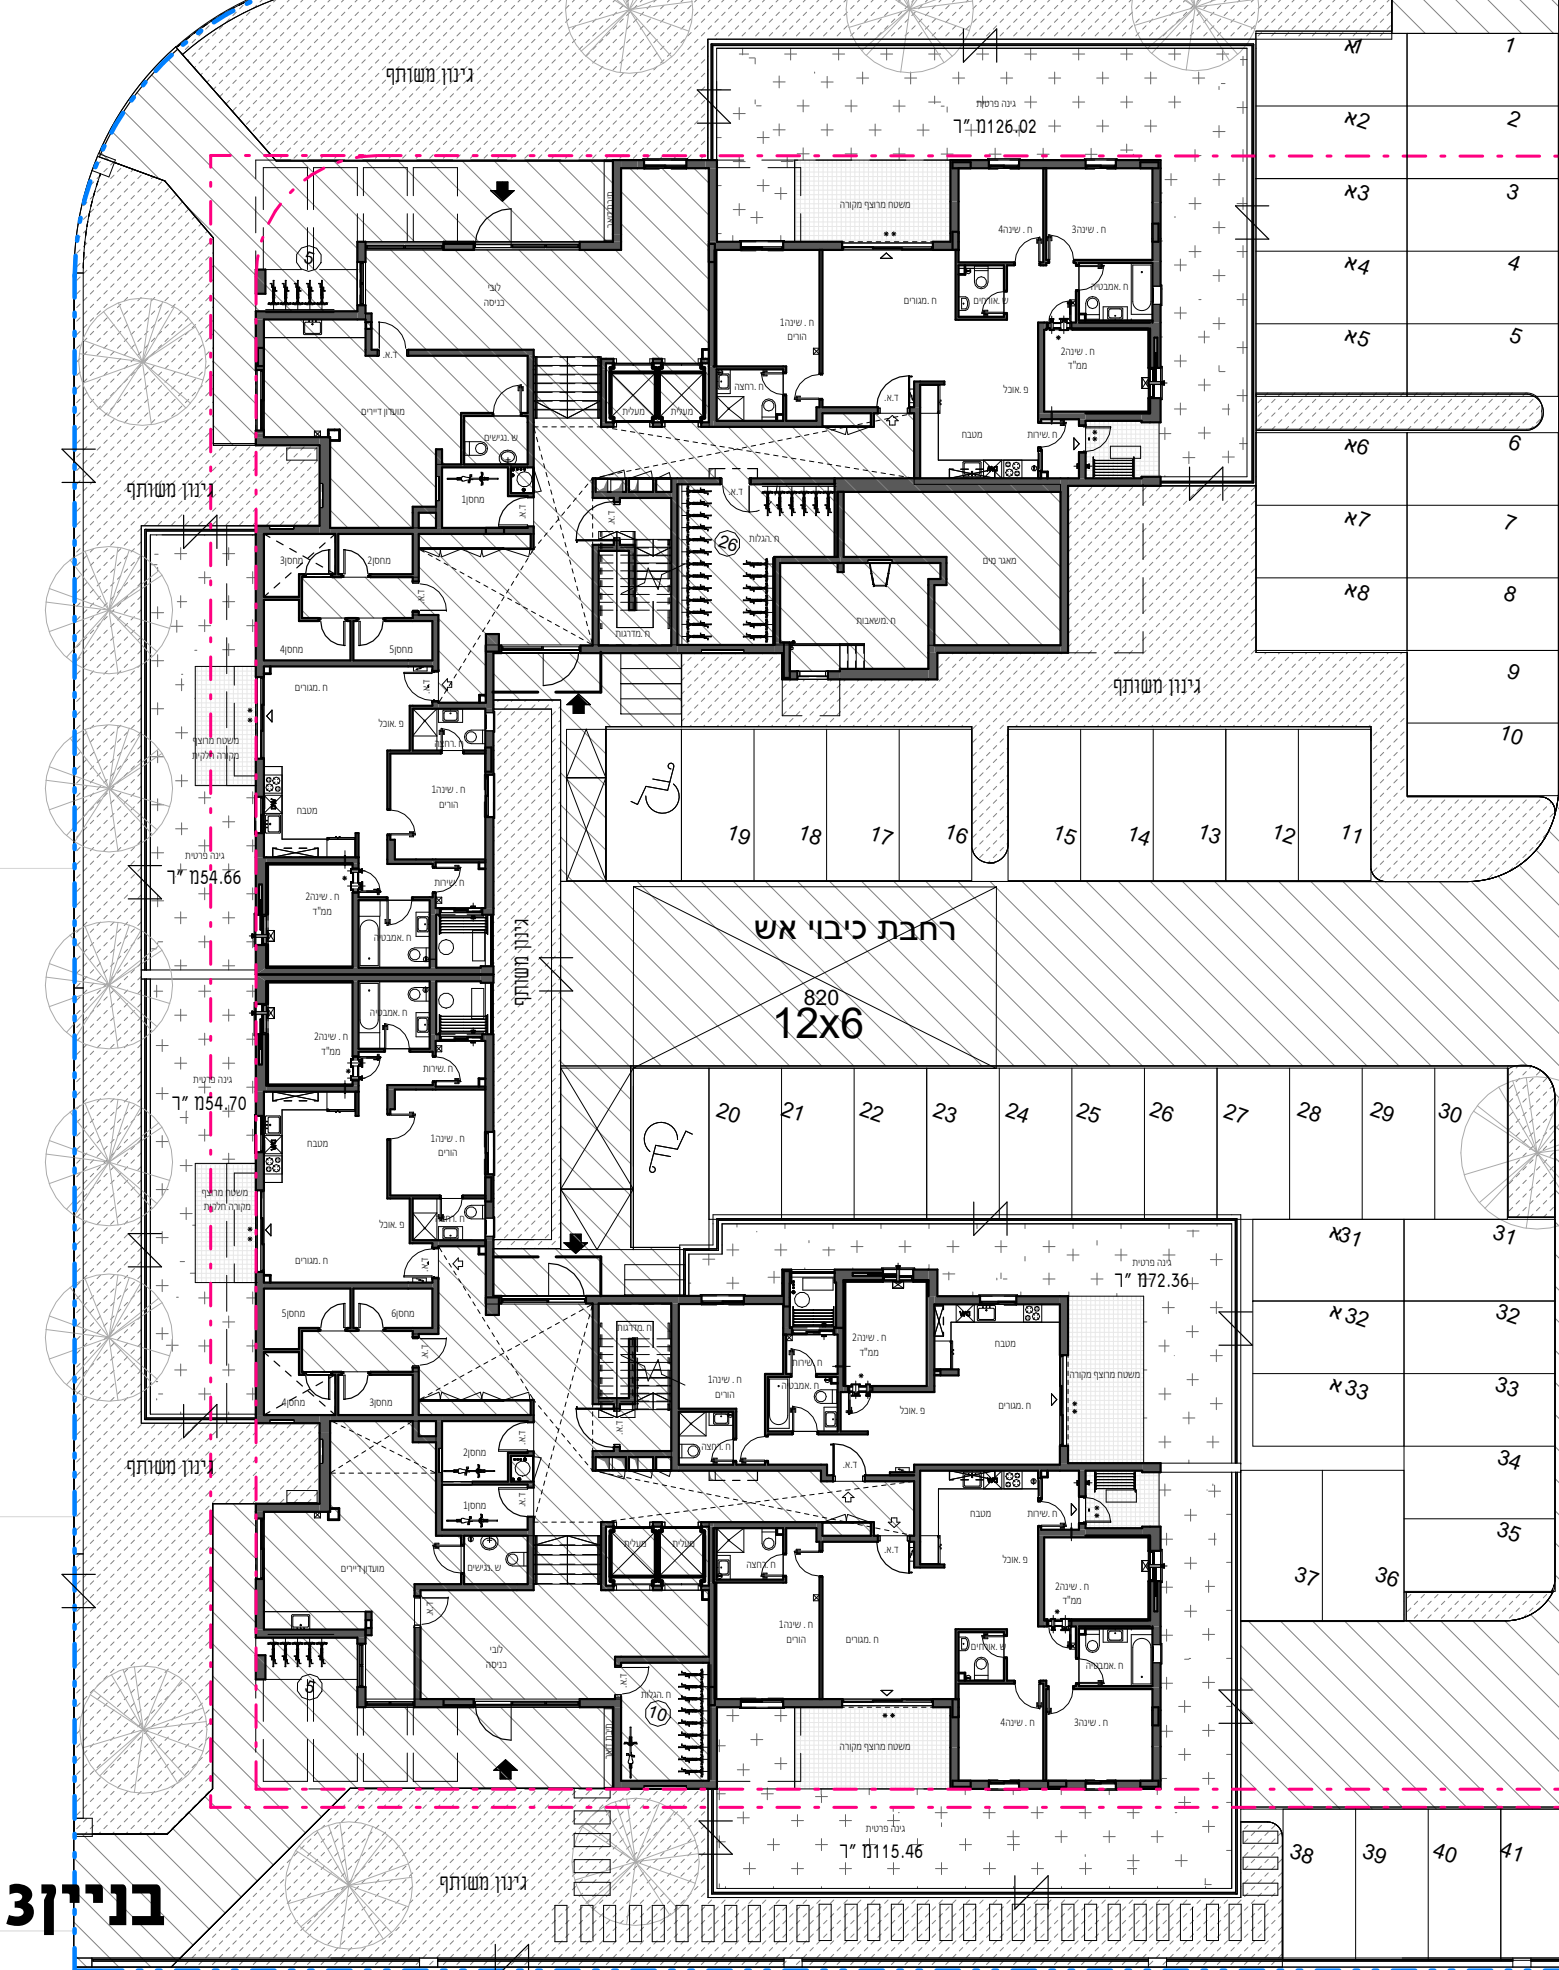

בניין 3

בניין 1

