






פרויקט רחובות139


מגרש:	139
בניין:	1
קומה:	01-08
דירה:	6, 10, 14, 18, 22, 26, 30, 34
קנ"מ:	1 : 50
מהדורה מס':	2
תאריך:	28.09.2025

תכנית טיפוס דירה F

הערות :
1 . הערות ומקרא לתכנית זו מופיעות בדף השער לתוכנית המכר
2 . התכנית לפני היתר בניה -ייתכנו שינויים והתאמות לפי דרישות הרשויות, המתכננים , היועצים והחברה.

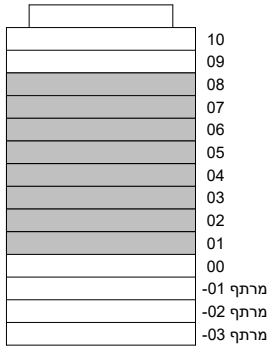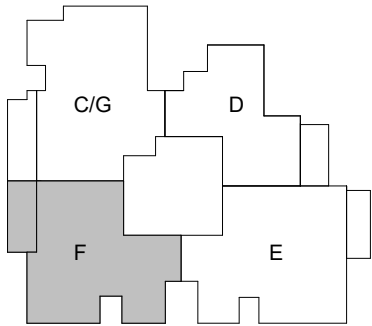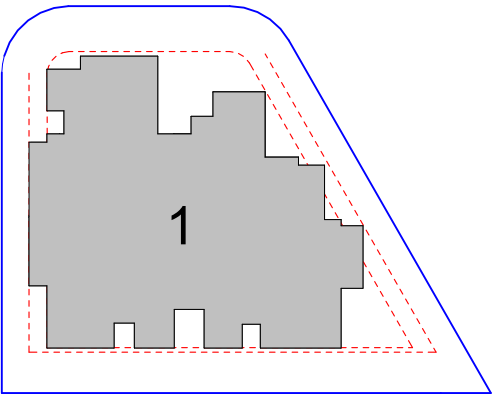

חתימת הרוכש:
חתימת הרוכש:
חתימת החברה:
תאריך חתימה:

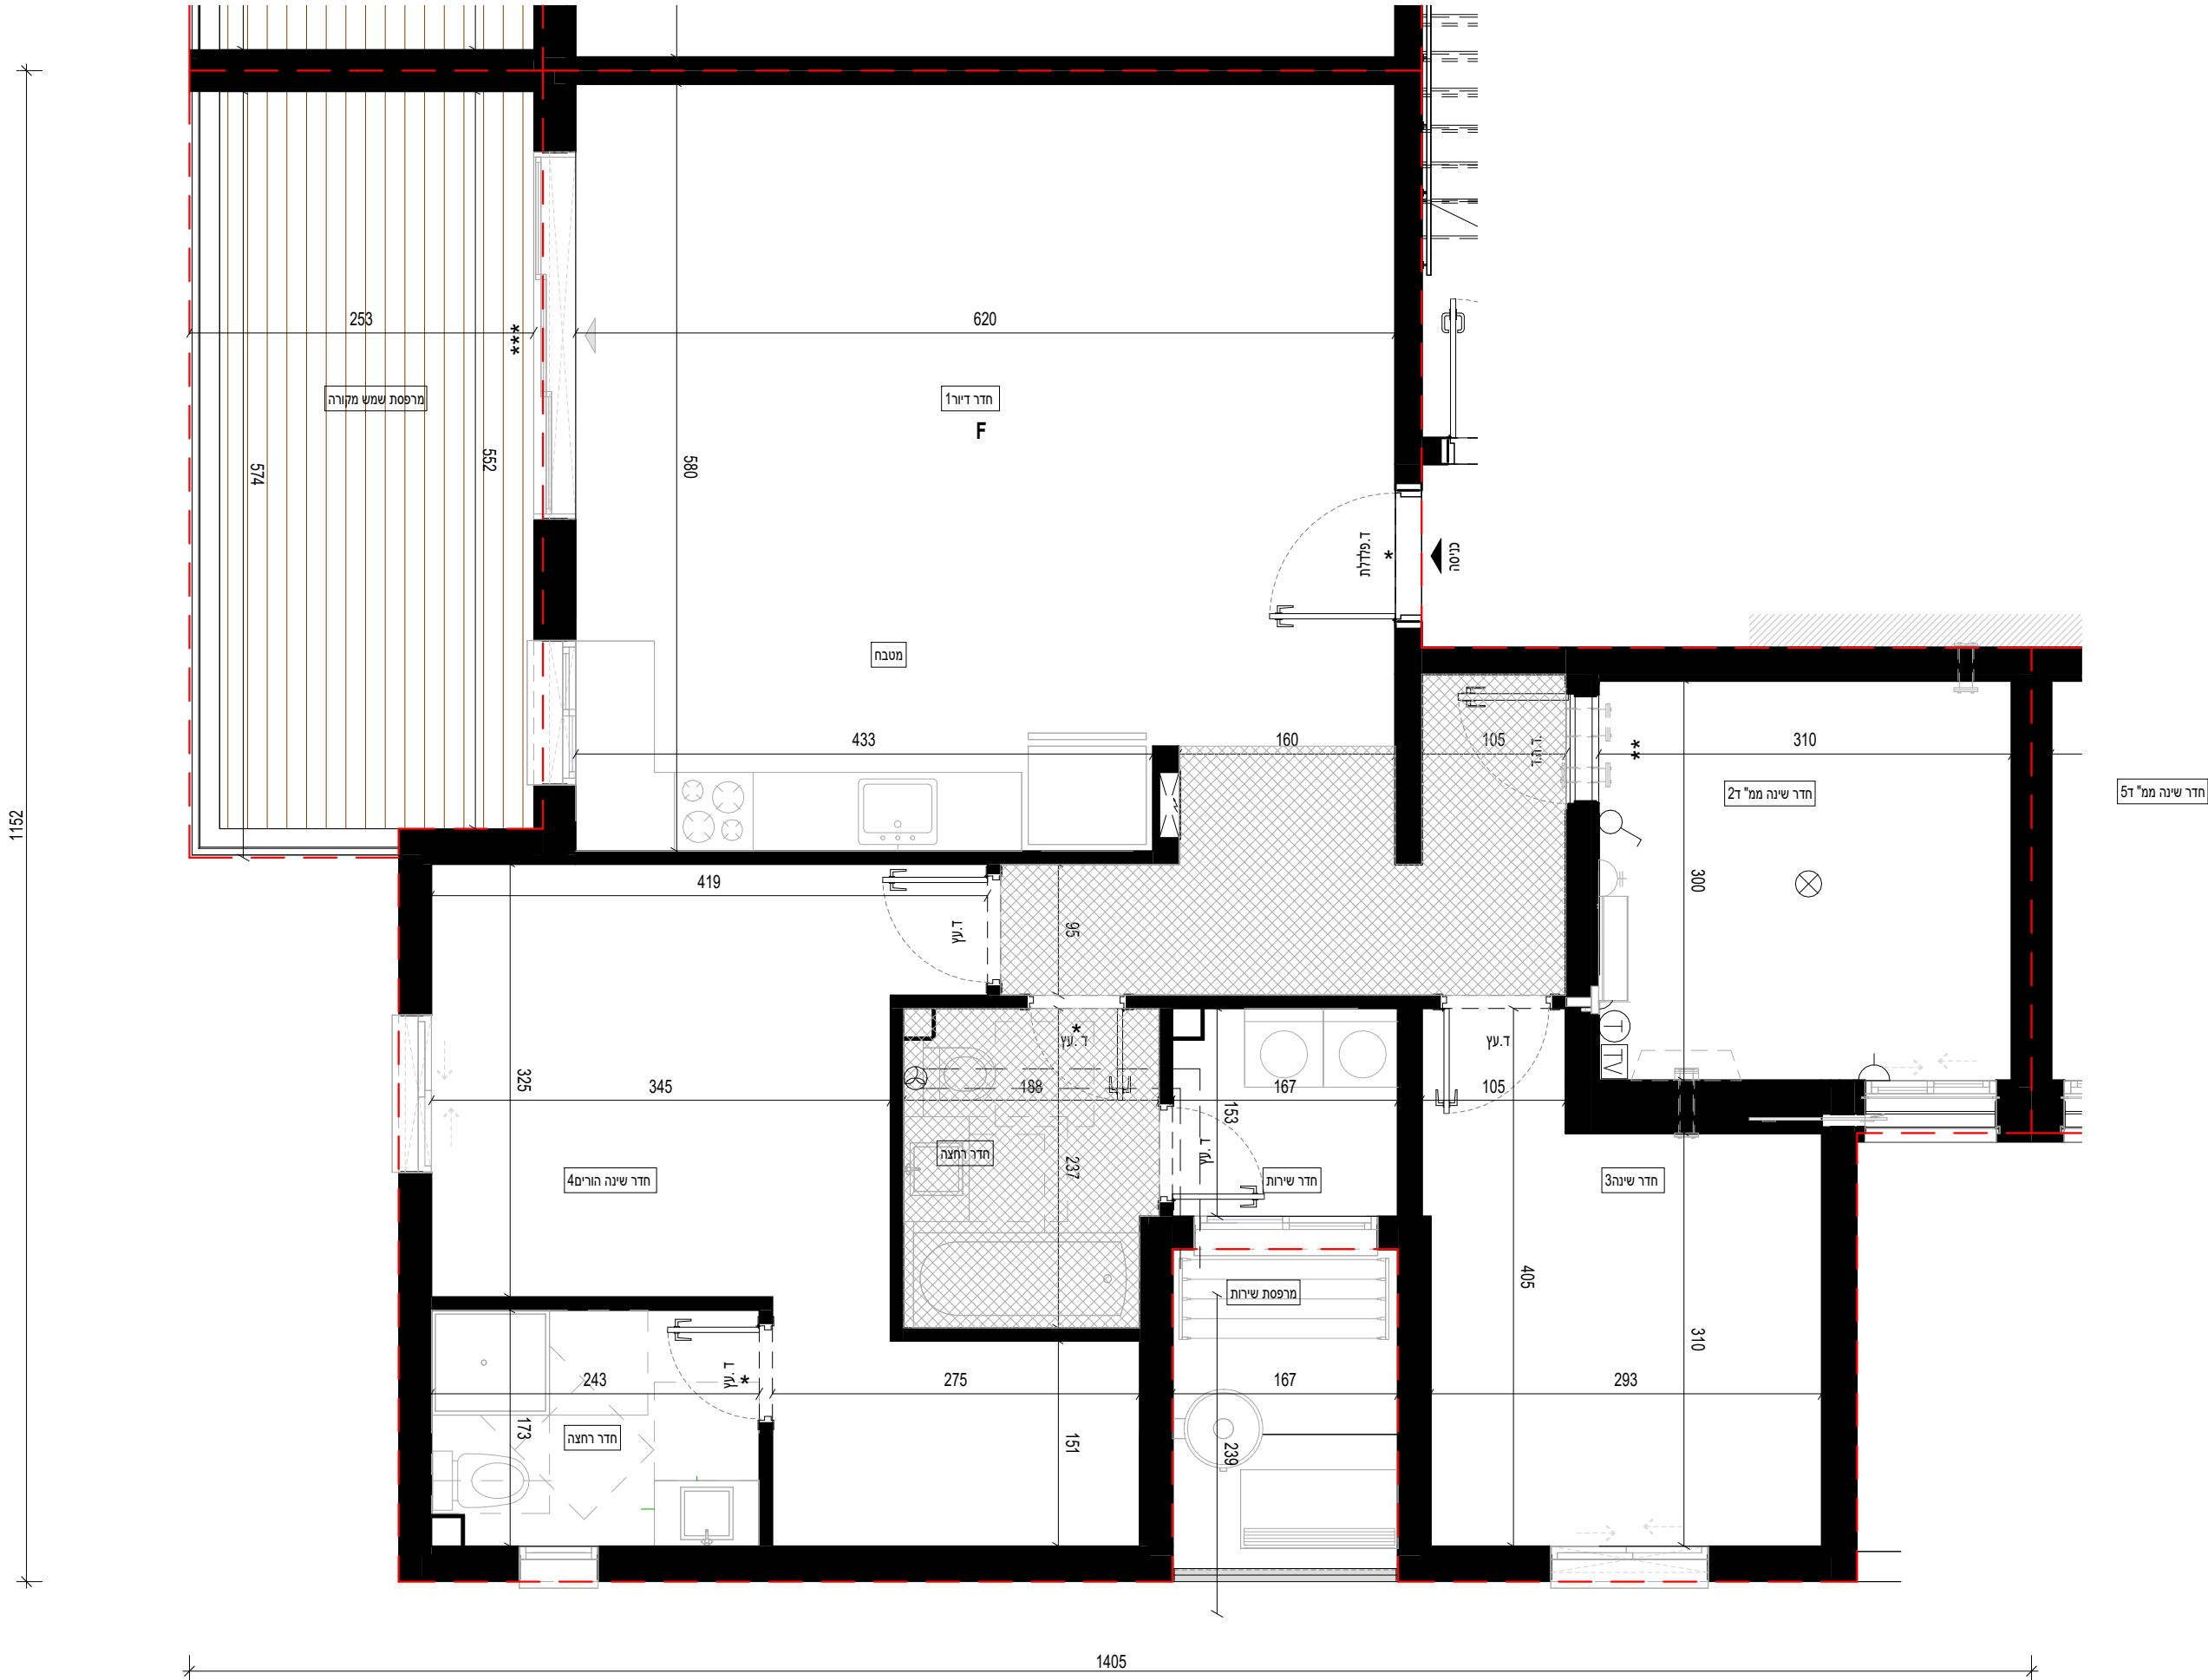






פרויקט רחובות139

מגרש:	139
בניין:	1
קומה:	01-05
דירה:	3, 7, 11, 15, 19
קנ"מ:	1 : 50
מהדורה מס':	2
תאריך:	28.09.2025

תכנית טיפוס דירה C

הערות:

1. הערות ומקרא לתכנית זו מופיעות בדף השער לתוכנית המכר
2. התכנית לפני היתר בניה - ייתכנו שינויים והתאמות לפי דרישות הרשויות, המתכננים, היועצים והחברה.

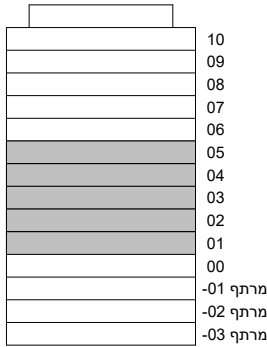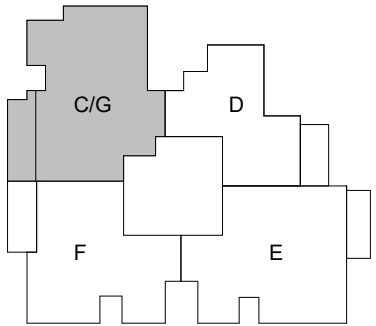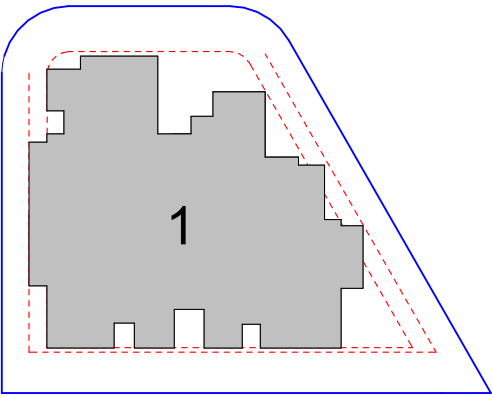

חתימת הרוכש:

חתימת הרוכש:

חתימת החברה:

תאריך חתימה:








פרויקט רחובות139

מגרש:	139
בניין:	1
קומה:	01-08
דירה:	4, 8, 12, 16, 20, 24, 28, 32
קנ"מ:	1 : 50
מהדורה מס':	2
תאריך:	28.09.2025

תכנית טיפוס דירה D

הערות:

1. הערות ומקרא לתכנית זו מופיעות בדף השער לתוכנית המכר
2. התכנית לפני היתר בניה - ייתכנו שינויים והתאמות לפי דרישות הרשויות, המתכננים, היועצים והחברה.

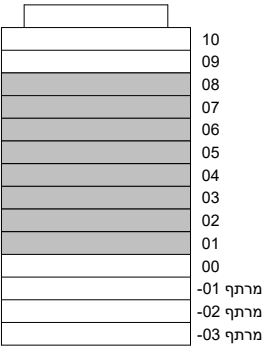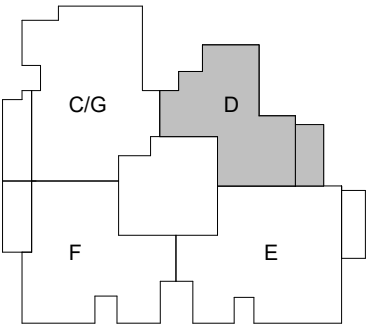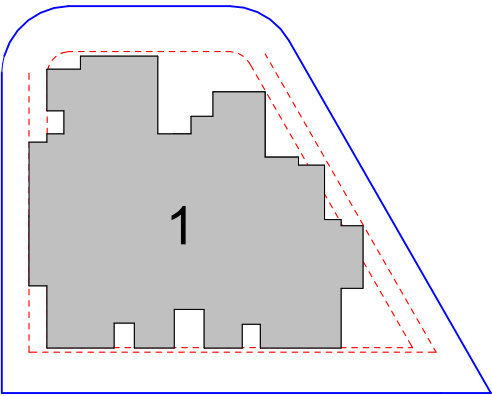

חתימת הרוכש:

חתימת הרוכש:

חתימת החברה:

תאריך חתימה:








פרויקט רחובות139

מגרש:	139
בניין:	1
קומה:	01-08
דירה:	5, 9, 13, 17, 21, 25, 29, 33
קנ"מ:	1 : 50
מהדורה מס':	2
תאריך:	28.09.2025

תכנית טיפוס דירה E

הערות :
1 . הערות ומקרא לתכנית זו מופיעות בדף השער לתוכנית המכר
2 . התכנית לפני היתר בניה -ייתכנו שינויים והתאמות לפי דרישות הרשויות, המתכננים , היועצים והחברה.

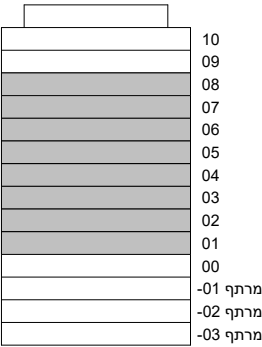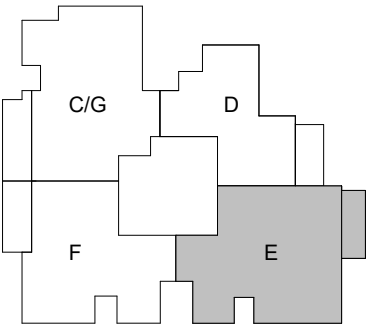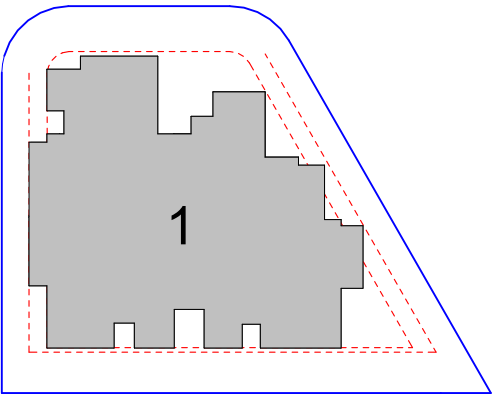

חתימת הרוכש:

חתימת הרוכש:

חתימת החברה:

תאריך חתימה:

